

回 覧

令和6年12月4日

各 位

千葉県北部林業事務所長

治山工事の実施について（お知らせ）

日頃、地域の皆様には、県が行う治山事業等について御協力をいただき、ありがとうございます。

このたび当事務所では、九十九里海岸の県有保安林において、保安林機能の回復のため、クロマツを主体とした森林を造成する工事を下記のとおり発注しましたので、お知らせいたします。

安全な工事と早期完成に鋭意努力いたしますので、御理解、御協力の程、よろしくお願いいたします。

記

- 1 工 事 名 防災林造成工事（一宮（2））
- 2 箇 所 長生郡 一宮町 一宮 地内
（別添 位置図、平面図、工種配置図参照）
- 3 工 期 令和7年3月14日まで
（天候の状況等により、延期となる場合があります。）
- 4 工事内容 1工区 植栽工 3,616.0m²（2,758本）
2工区 植栽工 6,400.0m²（4,816本）
生育基盤盛土工 218m³
管理道設置工 450.2m
- 5 施工業者 千葉造園土木株式会社
住 所：千葉市稲毛区黒砂台2丁目12番7号
電 話：043-243-7721
- 6 連絡先 北部林業事務所 森林管理課（治山担当）
住 所：山武市富田ト1177-7
電 話：0475-82-3121
FAX：0475-82-4463

位置図



1:50,000




工事名	防災林造成工事（一宮(2)）		
事業名	令和6年度 保安林整備事業		
施工地	長生郡一宮町一宮地内（一宮地区）		
図面名	位置図	図面番号	1
縮尺	1:50,000(A3)	作成年月日	令和6年8月
設計者	岩澤 佳輝	調査者	川上 安佳星
事務所名	千葉県北部林業事務所		
受託者名	業務委託		
主任技術者			設計者
製図者			測図者
工事名	第1次変更	第2次変更	第3次変更
変更年月日	年月日	年月日	年月日
変更設計者			


平面図 (A1) S=1:4,000
(A3) S=1:8,000



1 工区

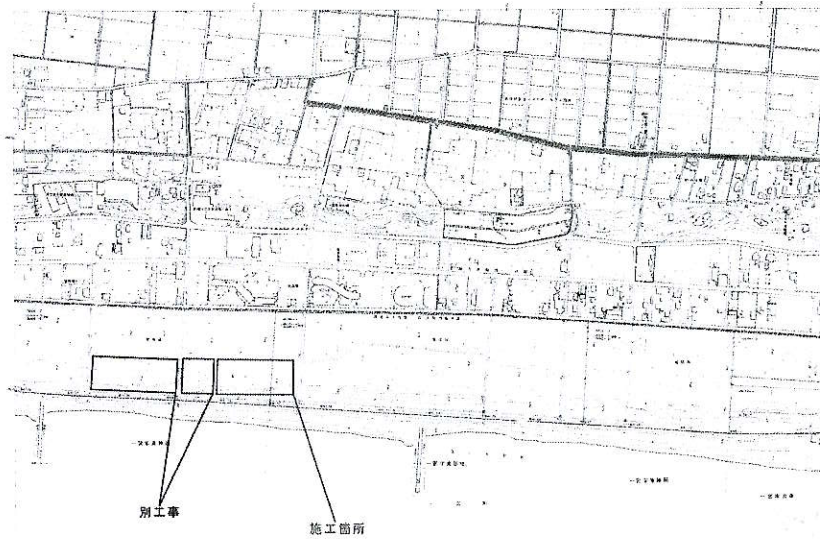


2 工区

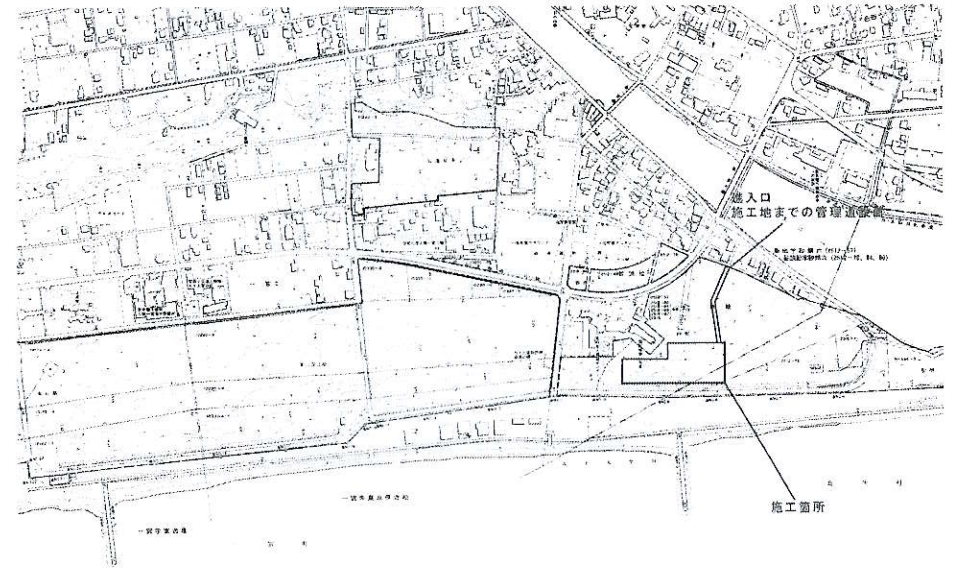

工事名	防災林造成工事(一宮(2))		
事業名	令和6年度 保安林整備事業		
施工地	長生郡一宮町一宮地内		
図面名	平面図	図面番号	2
縮尺	図示	作成年月日	令和6年8月
設計者	岩澤 佳輝	照査者	川上 安佳里
事務所名	千葉県北部林業事務所		
業務委託	委託者名		
	管理技術者	設計者	
設計変更	設計者	測量者	
	第1次変更	第2次変更	第3次変更
変更年月日	年月日	年月日	年月日
変更した場合は	変更設計者		

工種配置図(1/2) A1 S=1:500
1 工区 (A3 S=1:1000)

- 【列番号】
- | | | | | | | | | | | | | | | | | | | | | |
|---------------|---------|---------|---------|--------|--------|--------|--------|--------|--------|--------|--------|--------|--------|--------|--------|--------|--------|--------|--------|--------|
| 静砂工(低) 静砂工(高) | A-1 | A-2 | A-3 | A-4 | A-5 | A-6 | A-7 | A-8 | C-1 | C-2 | C-3 | C-4 | C-5 | C-6 | C-7 | C-8 | C-9 | C-10 | C-11 | C-12 |
| | L=40.0m | L=28.0m | L=24.0m | L=8.0m | L=8.0m | L=8.0m | L=8.0m | L=8.0m | L=8.0m | L=8.0m | L=8.0m | L=8.0m | L=8.0m | L=8.0m | L=8.0m | L=8.0m | L=8.0m | L=8.0m | L=8.0m | L=8.0m |

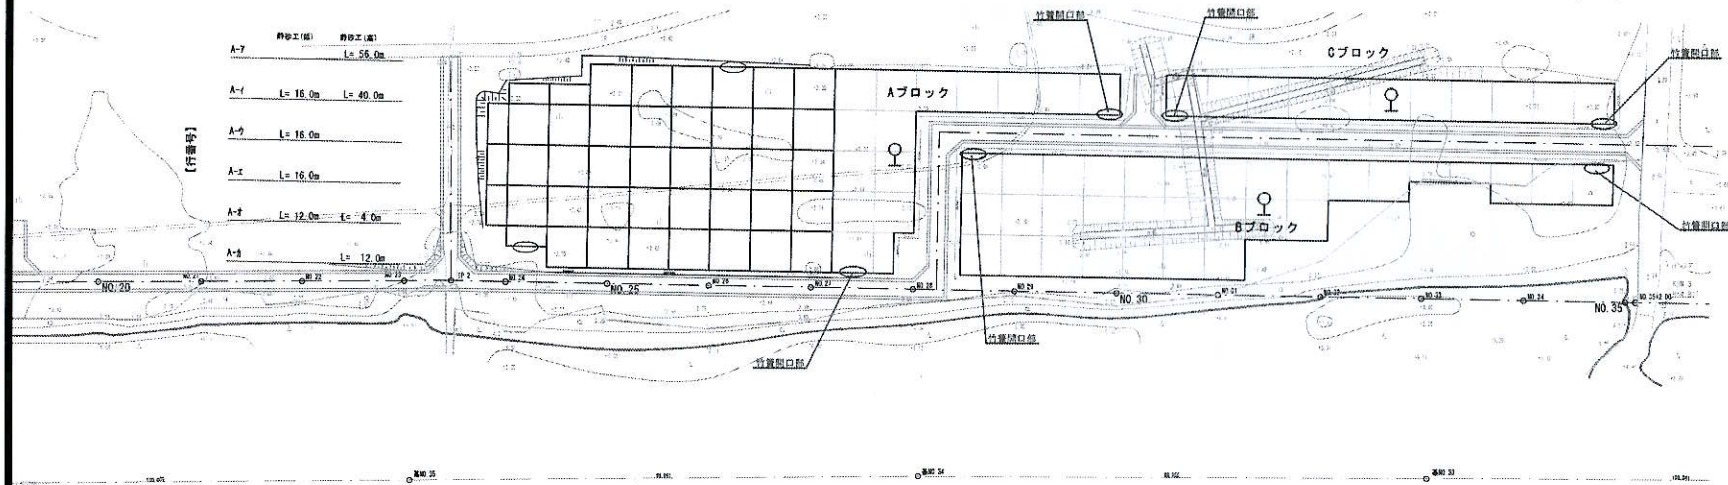

- 【行番号】
- | | | |
|---------------|-----|----------|
| 静砂工(低) 静砂工(高) | C-7 | L=88.0m |
| | C-1 | L=88.0m |
| | B-7 | L=128.0m |
| | B-1 | L=16.0m |
| | B-9 | L=72.0m |
| | B-4 | L=40.0m |
| | B-2 | L=56.0m |
| | B-3 | L=16.0m |

数量表(1工区)

凡例	工種	種別	数量	単位	備考
□	静砂工(低)	竹藪	568.0	m	竹藪H=1.0m 竹杭L=1.3m (2m間隔)
□	静砂工(高)	竹藪	659.0	m	竹藪H=1.3m 木杭L=2.0m (2m間隔)
○	静砂工(開口部)		6.0	カ所	静砂工(高)外周開口部
○	植栽工		3,616.0	m ²	
■	整地	地植え(30cm厚)	1,085	m ³	3,616.0m ² ×0.3m
■	管理道路				既設

- 【列番号】
- | | | |
|---------------|------|---------|
| 静砂工(低) 静砂工(高) | B-1 | L=24.0m |
| | B-2 | L=24.0m |
| | B-3 | L=24.0m |
| | B-4 | L=24.0m |
| | B-5 | L=24.0m |
| | B-5 | L=24.0m |
| | B-7 | L=24.0m |
| | B-8 | L=16.0m |
| | B-9 | L=16.0m |
| | B-10 | L=8.0m |
| | B-11 | L=8.0m |
| | B-12 | L=4.0m |
| | B-13 | L=4.0m |
| | B-14 | L=4.0m |
| | B-15 | L=8.0m |
| | B-16 | L=8.0m |
| | B-17 | L=8.0m |




工事名	防災林造成工事(一宮(2))		
事業名	令和6年度 長安林整備事業		
施工地	千葉県長生郡一宮町一宮地内		
図面名	工種配置図(1/2)	図面番号	3
縮尺	S=1:500(A1) S=1:1000(A3)	作成年月日	令和6年8月
設計者	岩澤 健輝	照査者	川上 安雄雄
事務所名	千葉県北部林業事務所		
業務	発注者名		
委託	管理権者	設計者	
した場合	契約者	測量者	
設計	第1次変更	第2次変更	第3次変更
変更年月日	年月日	年月日	年月日
した場合	変更設計者		

工種配置図 (2/2) A1 S=1: 500
2 工区 (A3 S=1:1000)



数量表 (2 工区)

凡例	工種	種別	数量	単位	備考
	静砂工(低)	竹藪	1312.0	m	竹藪H=1.0m 竹杭L=1.3m (2m間隔)
	静砂工(高)	竹藪	772.0	m	竹藪H=1.3m 木杭L=2.0m (2m間隔)
	静砂工(開口部)		8.0	カ所	静砂工(高)外周開口部
	管理道設置工		450.2	m	
	植栽工		6400.0	m ²	

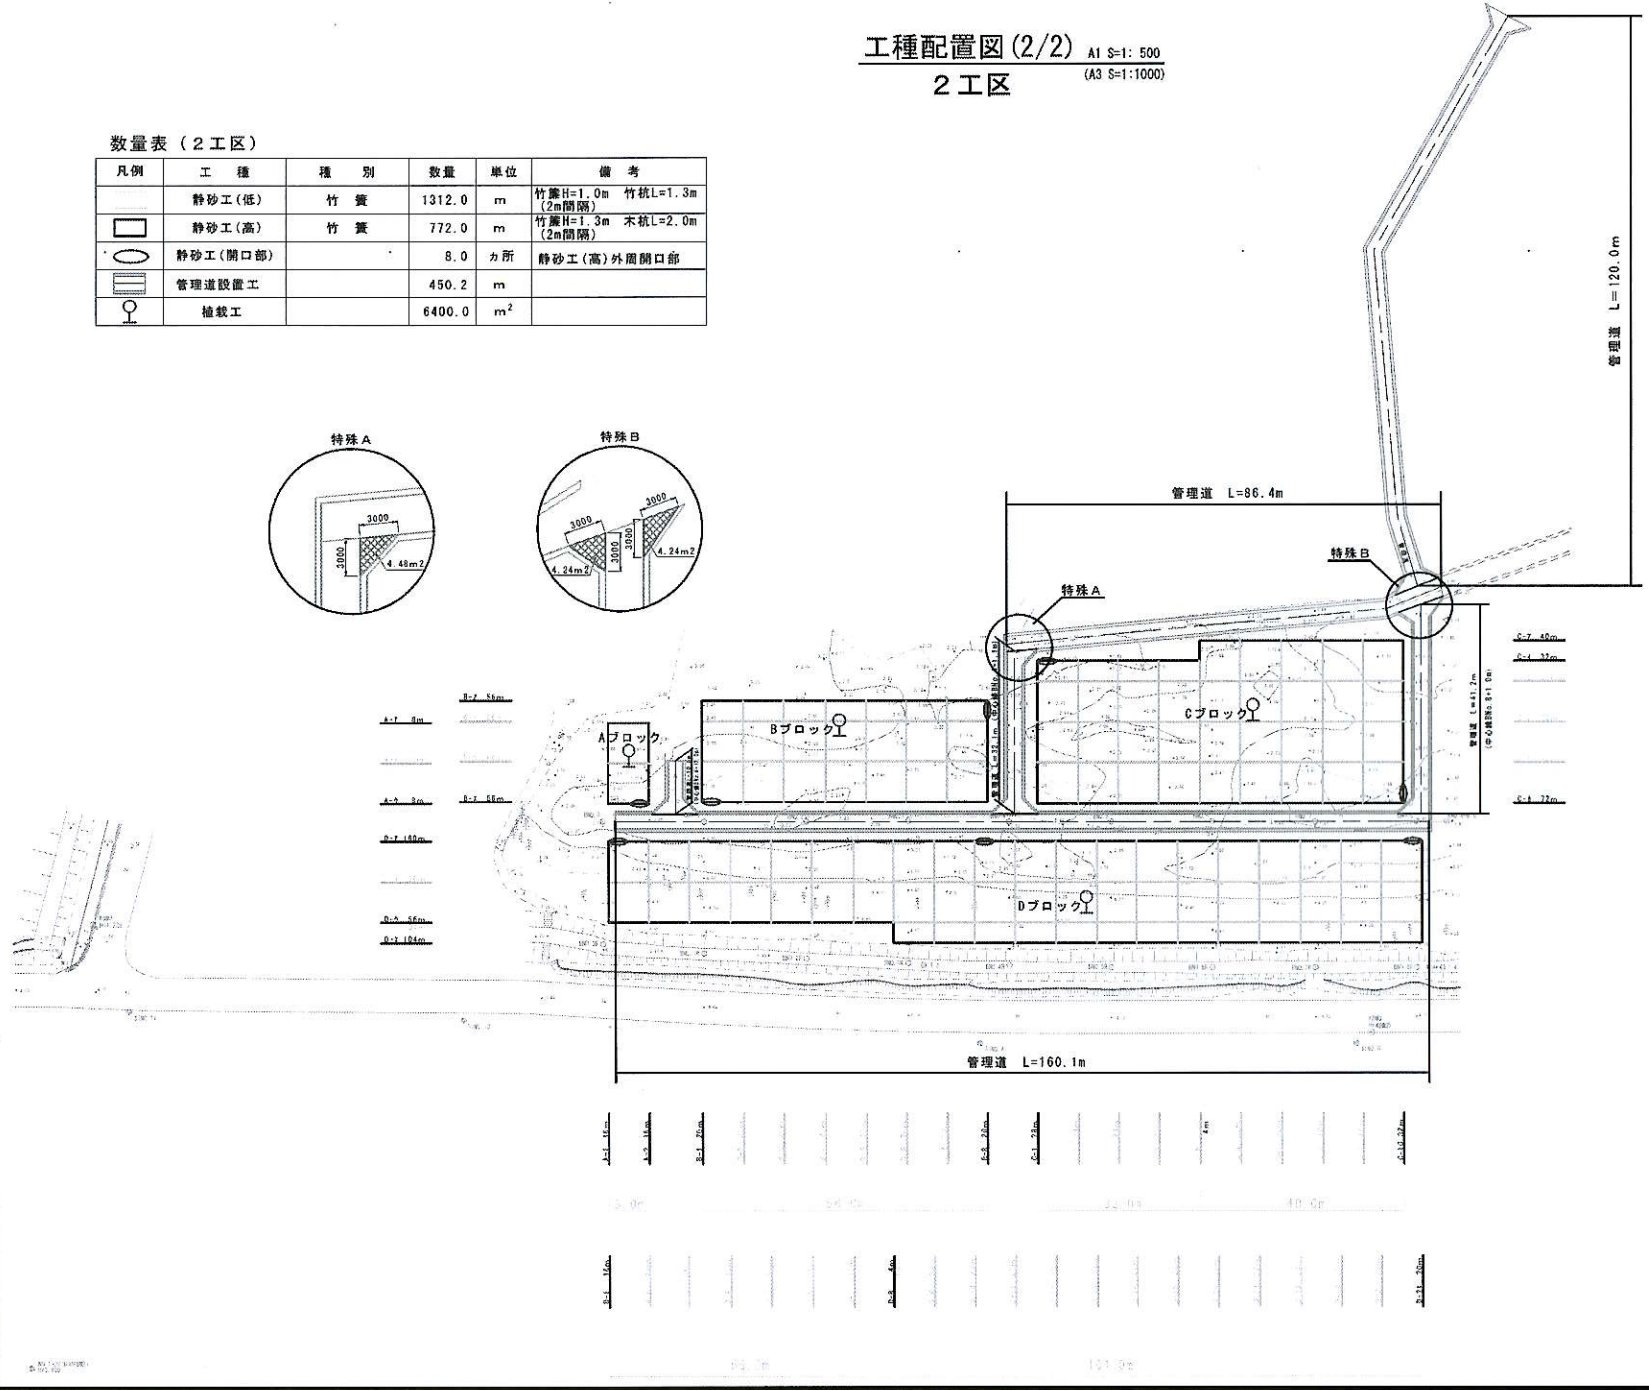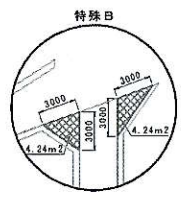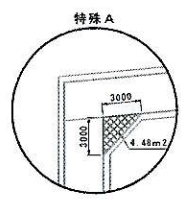

工事名	防災体造成工事(一宮(2))		
事業名	令和6年度保安整備事業		
施行地	長生郡一宮町一宮地内		
図面名	工種配置図(2/2)	図番	4
縮尺	1:500 (A1) 1:1000 (A3)	作成年月日	令和6年5月
設計者	沼澤 佳輝	照会者	川上 俊徳
事業所名	千葉県北総林業事務所		
発注者名	株式会社コーケン		
主任技術者		設計者	
した場合	製図者	照会者	
設計	第1次変更	第2次変更	第3次変更
変更年月日	年月日	年月日	年月日
した場合	設計変更者		