



位置図 1:50,000 (A3)

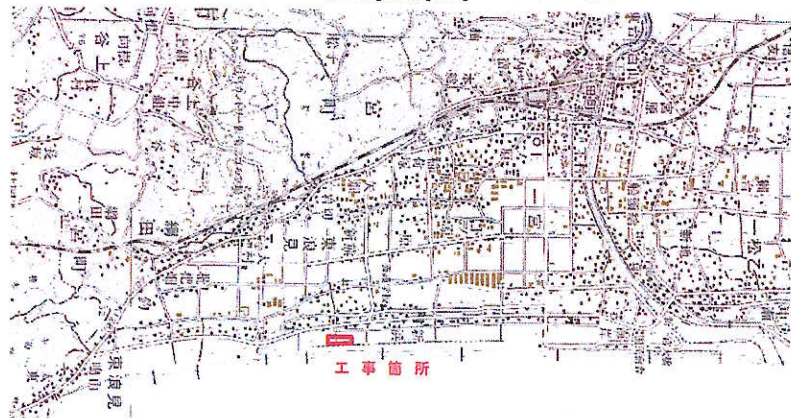


平面図 1:10,000 (A3)

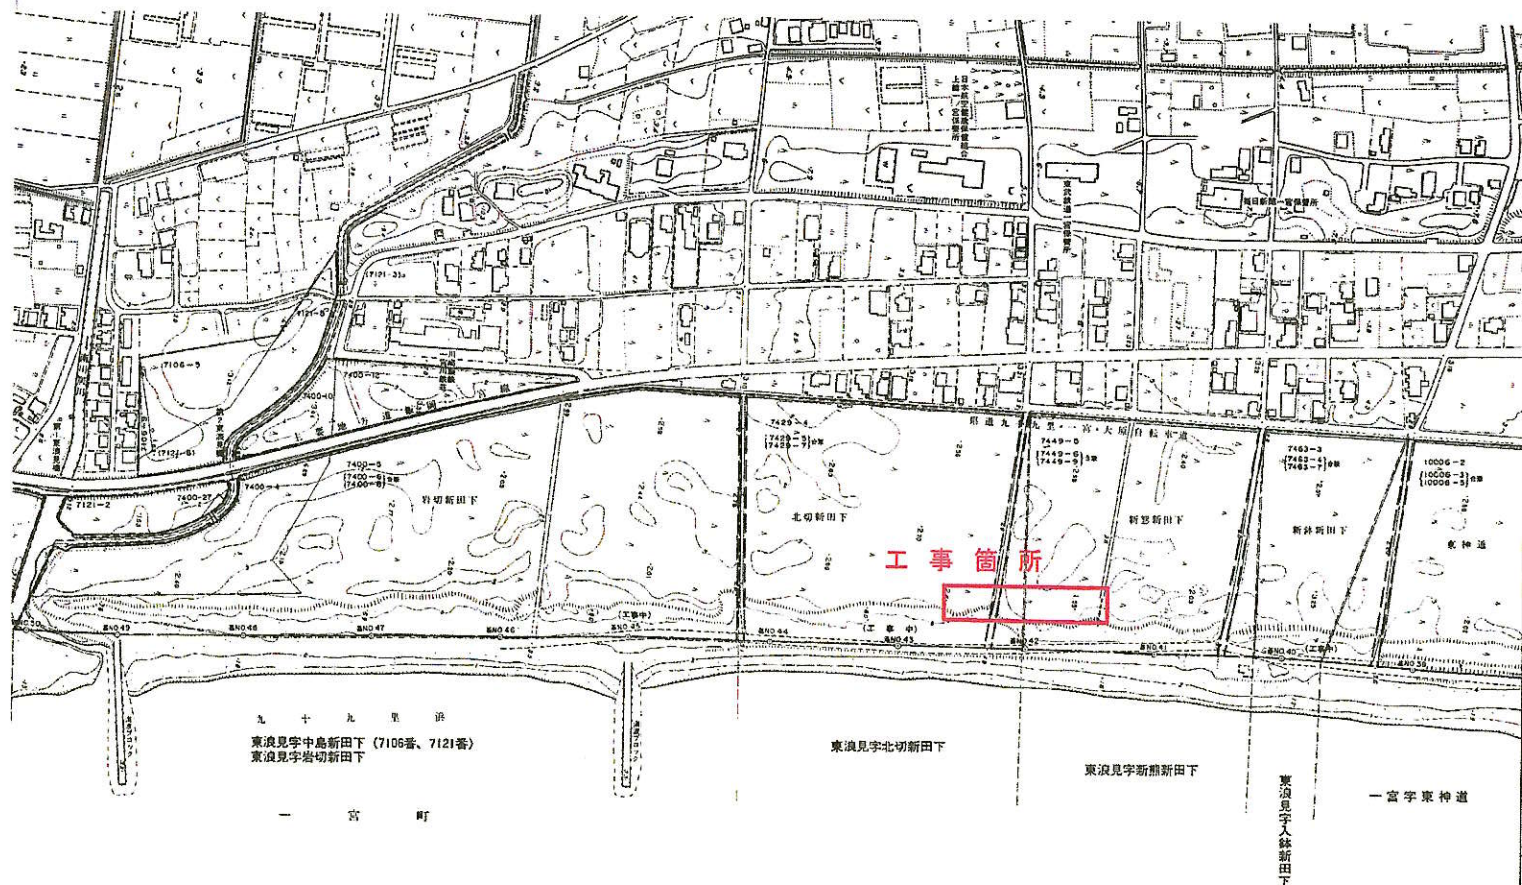


工事名	防災林造成工事 (東浪見(2))		
事業名	令和7年度 保安林整備事業		
施工地	長生郡一宮町東浪見地内		
図面名	位置図・平面図	図面番号	1
縮尺	図示	作成年月日	令和7年7月
設計者	齋藤 健	調査者	川上 安佳里
事務所名	千葉県北部林業事務所		
業務委託 した場合	受託者名		
	主任技術者	設計者	
	製図者	測量者	
設計変更 した場合	工事名	第1次変更	第2次変更
	変更年月日	年月日	年月日
	変更設計者		

位置図 1:50,000 (A3)

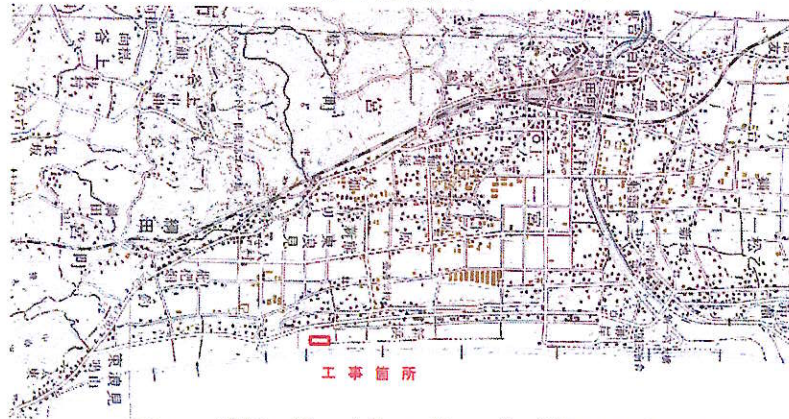

平面図 1:10,000 (A3)

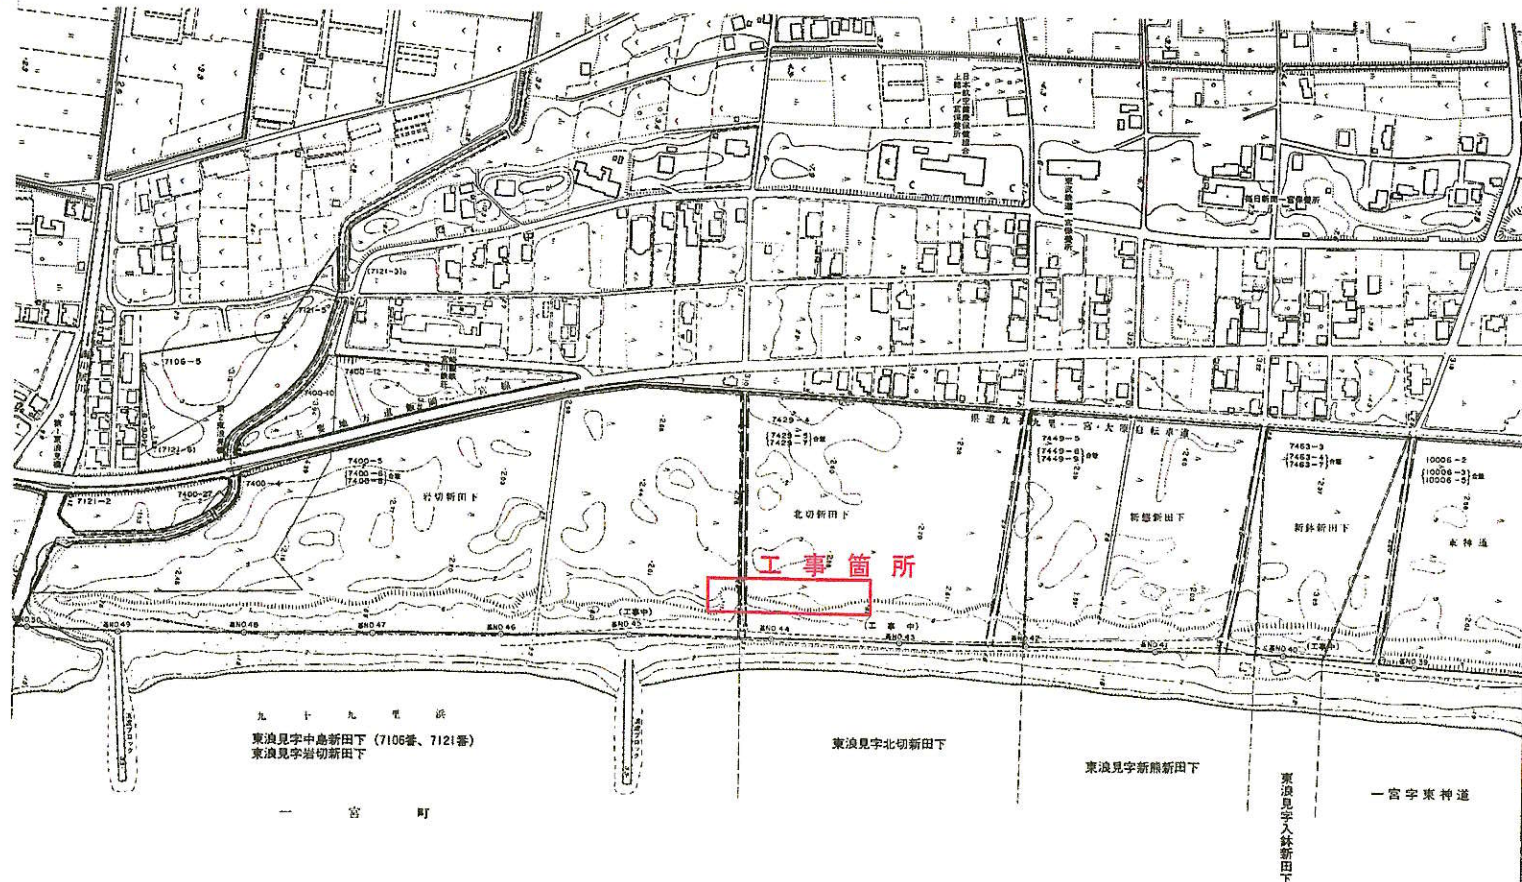


工事名	防災林造成工事(東浪見(3))		
事業名	令和7年度 保安林整備事業		
施工地	長生郡一宮町東浪見地内		
図面名	位置図・平面図	図面番号	1
縮尺	図示	作成年月日	令和7年9月
設計者	飯塚 夕星	照査者	川上 安佳里
事務所名	千葉県北部林業事務所		
業務委託 した場合	委託者名		
	主任技術者	設計者	
設計変更 した場合	製図者	測量者	
	工事名	第1次変更	第2次変更
	変更年月日	年月日	年月日
	変更設計者		

位置図 1:50,000 (A3)



平面図 1:10,000 (A3)

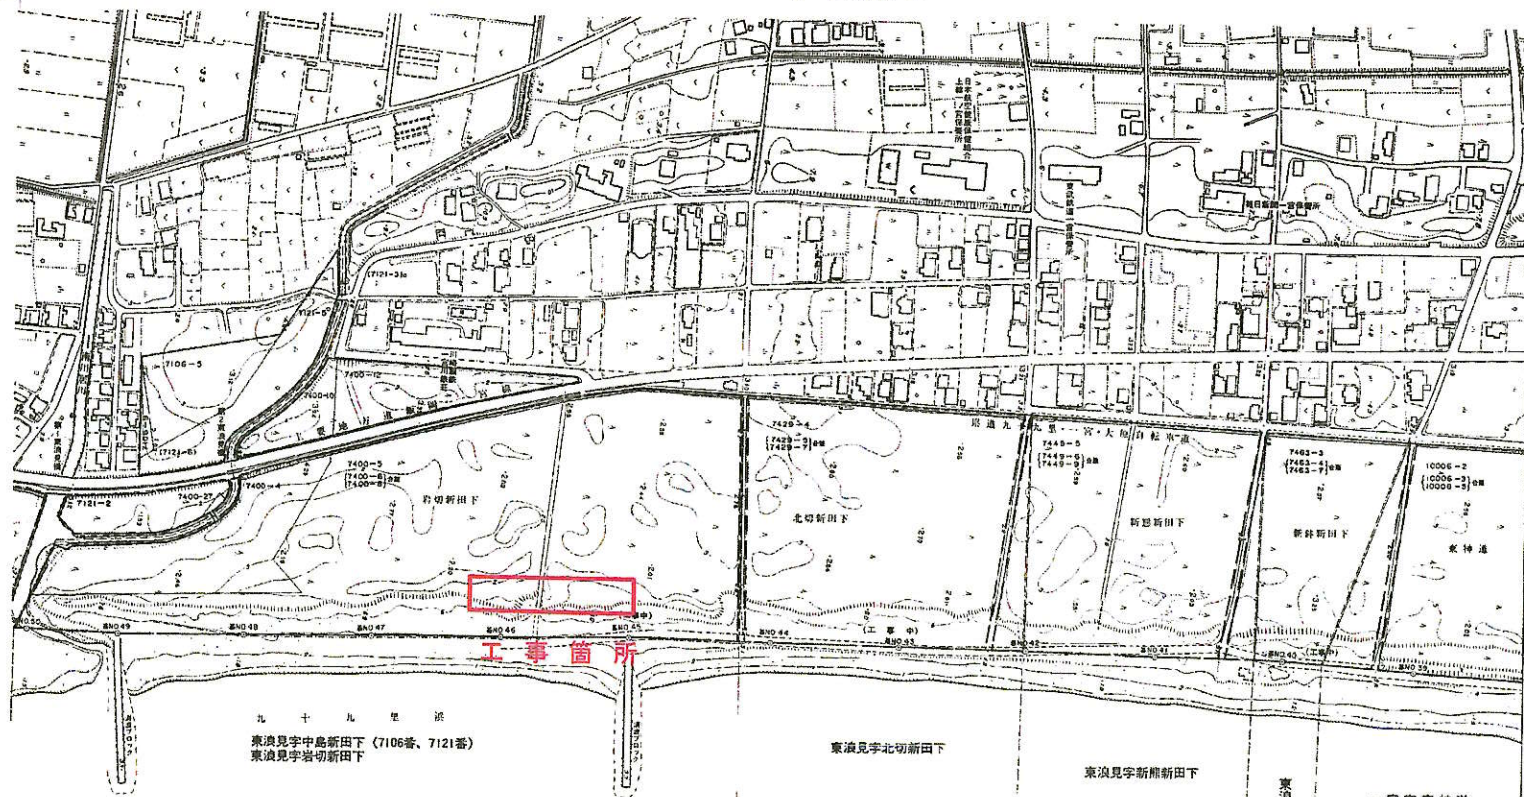

九十九里浜
東浪見字中島新田下 (7106番、7121番)
東浪見字岩切新田下

東浪見字北切新田下

東浪見字新開新田下

東浪見字入鉢新田下

一宮字東神道

工事名	防災林造成工事 (東浪見(4))		
事業名	令和7年度 保安林整備事業		
施工地	長生郡一宮町東浪見地内		
図面名	位置図・平面図	図面番号	1
縮尺	図示	作成年月日	令和7年8月
設計者	齋藤 健	照査者	川上 安雄
事務所名	千葉県北部林業事務所		
業務委託 した場合	委託者名		
	主任技術者	設計者	
	製図者	測量者	
設計変更 した場合	工事名	第1次変更	第2次変更
	変更年月日	年月日	年月日
	変更設計者		