

# 回 覧

令和6年12月4日

各 位

千葉県北部林業事務所長

## 治山工事の実施について（お知らせ）

日頃、地域の皆様には、県が行う治山事業等について御協力をいただき、ありがとうございます。


このたび当事務所では、九十九里海岸の県有保安林において、保安林機能の回復のため、クロマツを主体とした森林を造成する工事を下記のとおり発注しましたので、お知らせいたします。

安全な工事と早期完成に鋭意努力いたしますので、御理解、御協力の程、よろしくお願いいたします。


### 記

- 1 工 事 名 防災林造成工事（一宮（1））
- 2 箇 所 長生郡 一宮町 一宮 地内  
（別添 位置図、平面図、工種配置図参照）
- 3 工 期 令和7年3月7日まで  
（天候の状況等により、延期となる場合があります。）
- 4 工事内容 植栽工 9,792.0㎡（7,476本）  
生育基盤盛土工 577㎡  
管理道設置工 476.4m
- 5 施工業者 千葉グリーンセールス株式会社  
住 所：千葉市緑区鎌取町71番地の6  
電 話：043-291-2101
- 6 連絡先 北部林業事務所 森林管理課（治山担当）  
住 所：山武市富田ト1177-7  
電 話：0475-82-3121  
FAX：0475-82-4463

位置図 (A1) S=1: 50,000  
(A3) S=1: 100,000

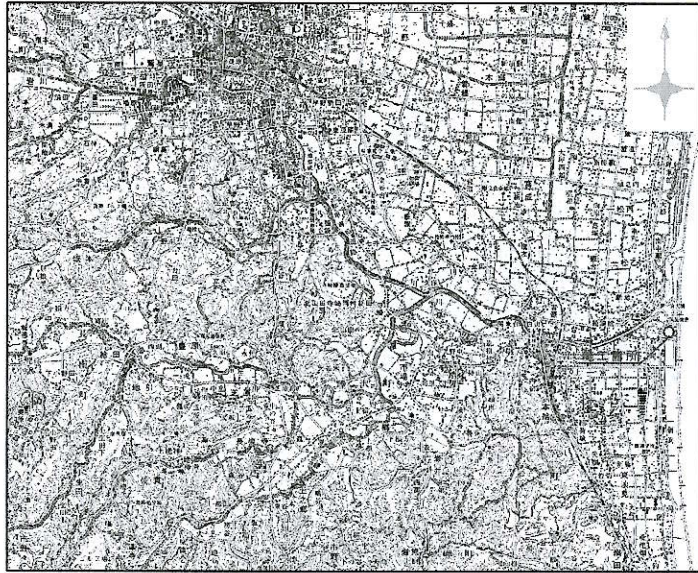


平面図 (A1) S=1: 4,000  
(A3) S=1: 8,000

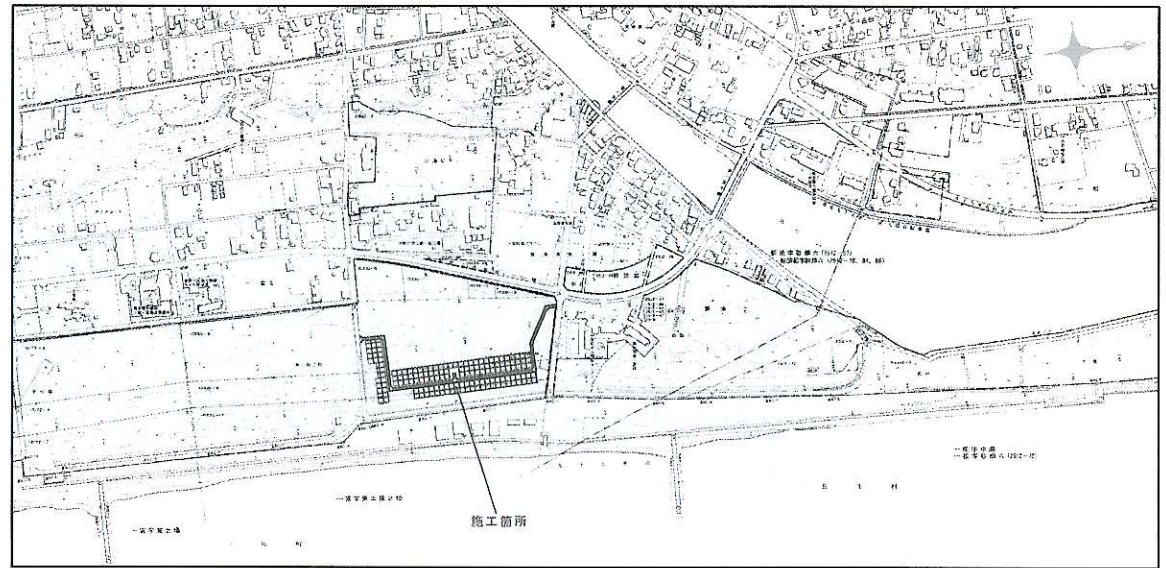

工事名	防災林造成工事(一宮(1))		
事業名	令和6年度 保安林整備事業		
施工地	長生郡一宮町一宮地内		
図面名	位置図・平面図	図面番号	1
縮尺	図示	作成年月日	令和6年8月
設計者	秋山 泰輝	照査者	川上 安佳里
事務所名	千葉県北部林業事務所		
業務委託者名			
委託管理技術者			設計者
した場合	製図者	測量者	
設計	第1次変更	第2次変更	第3次変更
変更年月日	年月日	年月日	年月日
した場合	変更設計者		



長生郡一宮町一宮

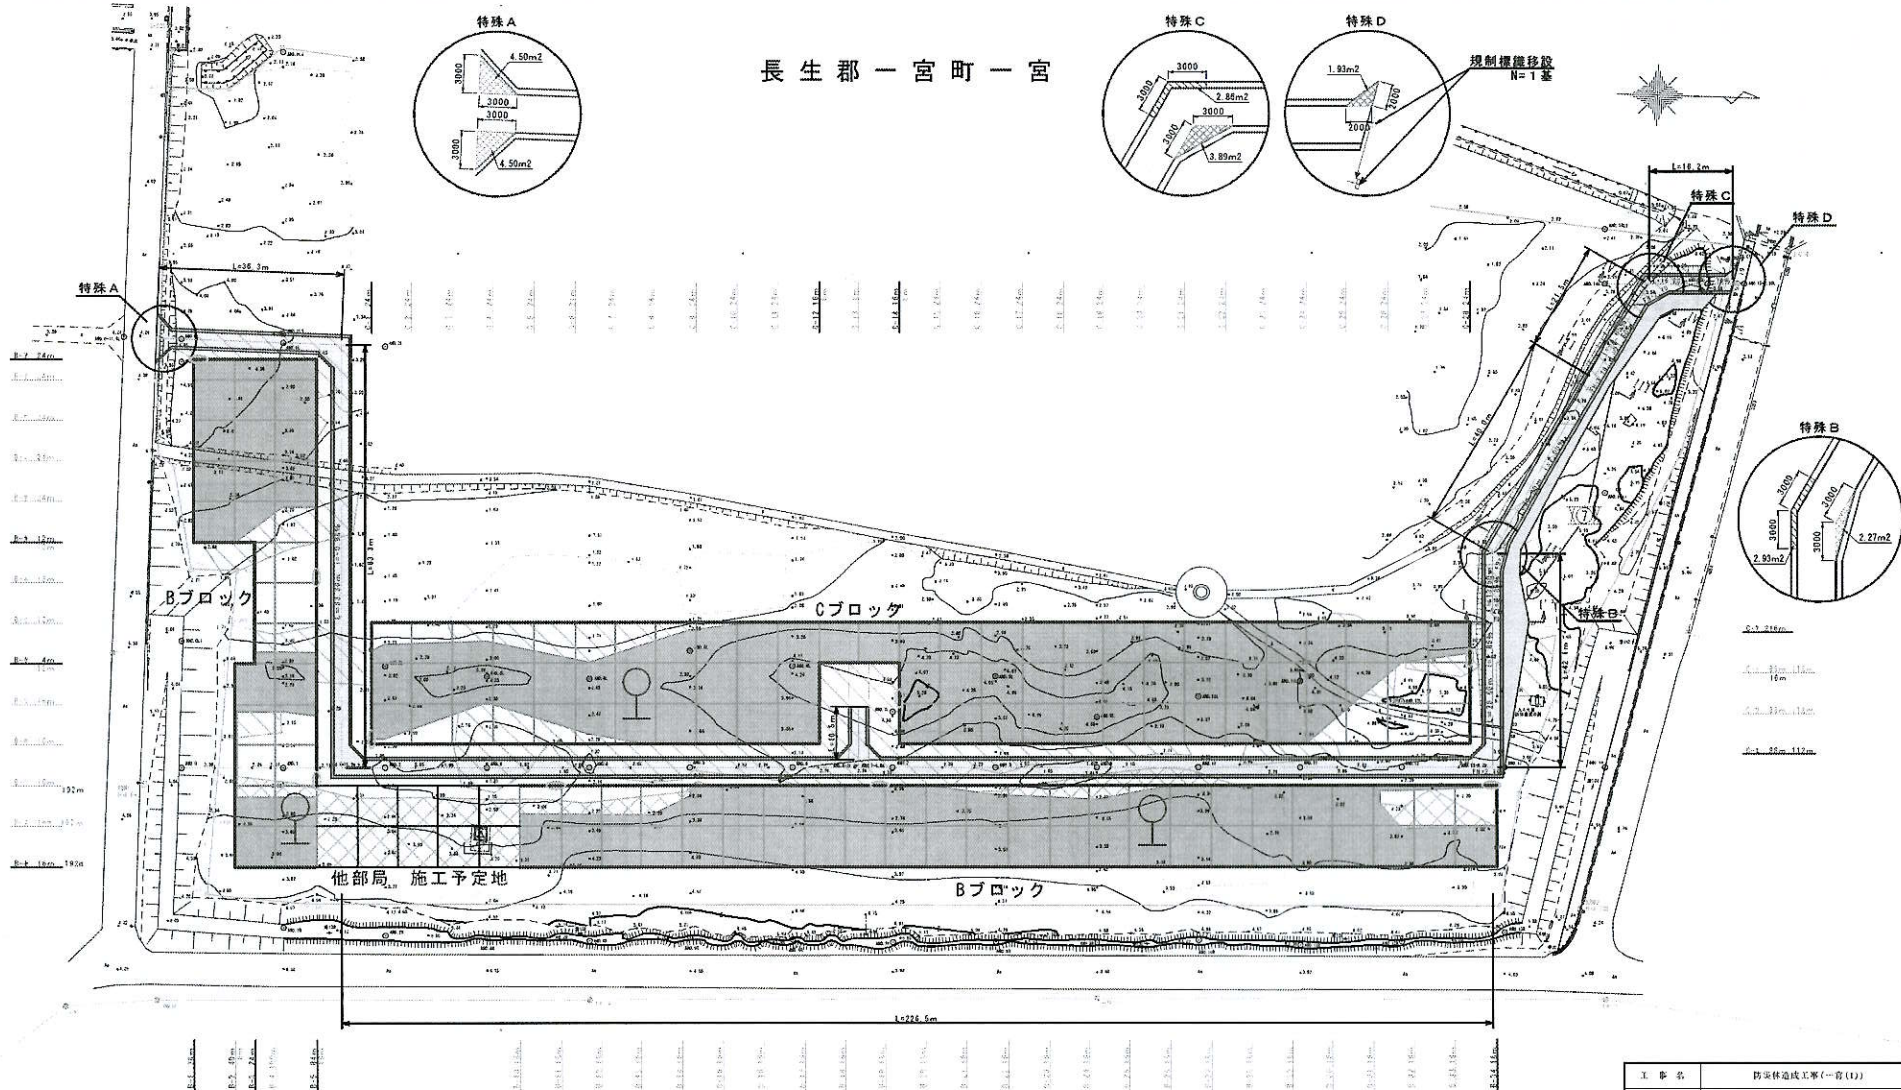

数量表

凡例	工種	種別	数量	単位	備考
	静砂工(低)	竹簾	1,912.0	m	竹簾H=1.0m 竹杭L=1.3m (2m間隔)
	静砂工(高)	竹簾	1,156.5	m	竹簾H=1.3m 木杭L=2.0m (2m間隔)
	静砂工(開口部)		9.0	カ所	静砂工(高)外周開口部
	植栽工		9,792.0	m <sup>2</sup>	
	植栽工	整地	7,878.3	m <sup>2</sup>	CAD求積による

凡例	工種	種別	数量	単位	備考
	管理道設置工	砂利路盤工	476.4	m	36.3+83.3+226.5+42.1+40.0+21.5+16.2+10.5m
	管理道設置工	人工張芝工	327.4	m <sup>2</sup>	
	準備工	伐木整理①	3,395.2	m <sup>2</sup>	CAD求積による
	準備工	伐木整理②	6,468.4	m <sup>2</sup>	"

工事名		防災林造成工事(一宮(1))	
委託名	令和6年度保安林整備事業	実施地	長生郡一宮町一宮境内
図面名	平面図	図面番号	2
縮尺	1:500(1/1) 1:1000(1/3)	作成年月日	令和6年8月
設計者	秋山 智輝	検査者	川上 安佳地
発注者名	千葉県立森林道事務所		
発注者代表者名	株式会社 コーケン		
主任技師名	設計者		
した場合 製図者	検査者		
設計	第1次変更	第2次変更	第3次変更
変更年月日	年月日	年月日	年月日
した場合 設計変更者			