


一宮町全図

昭和六十一年十二月
平成七年十月修正
平成十二年十一月修正
平成二十二年三月修正

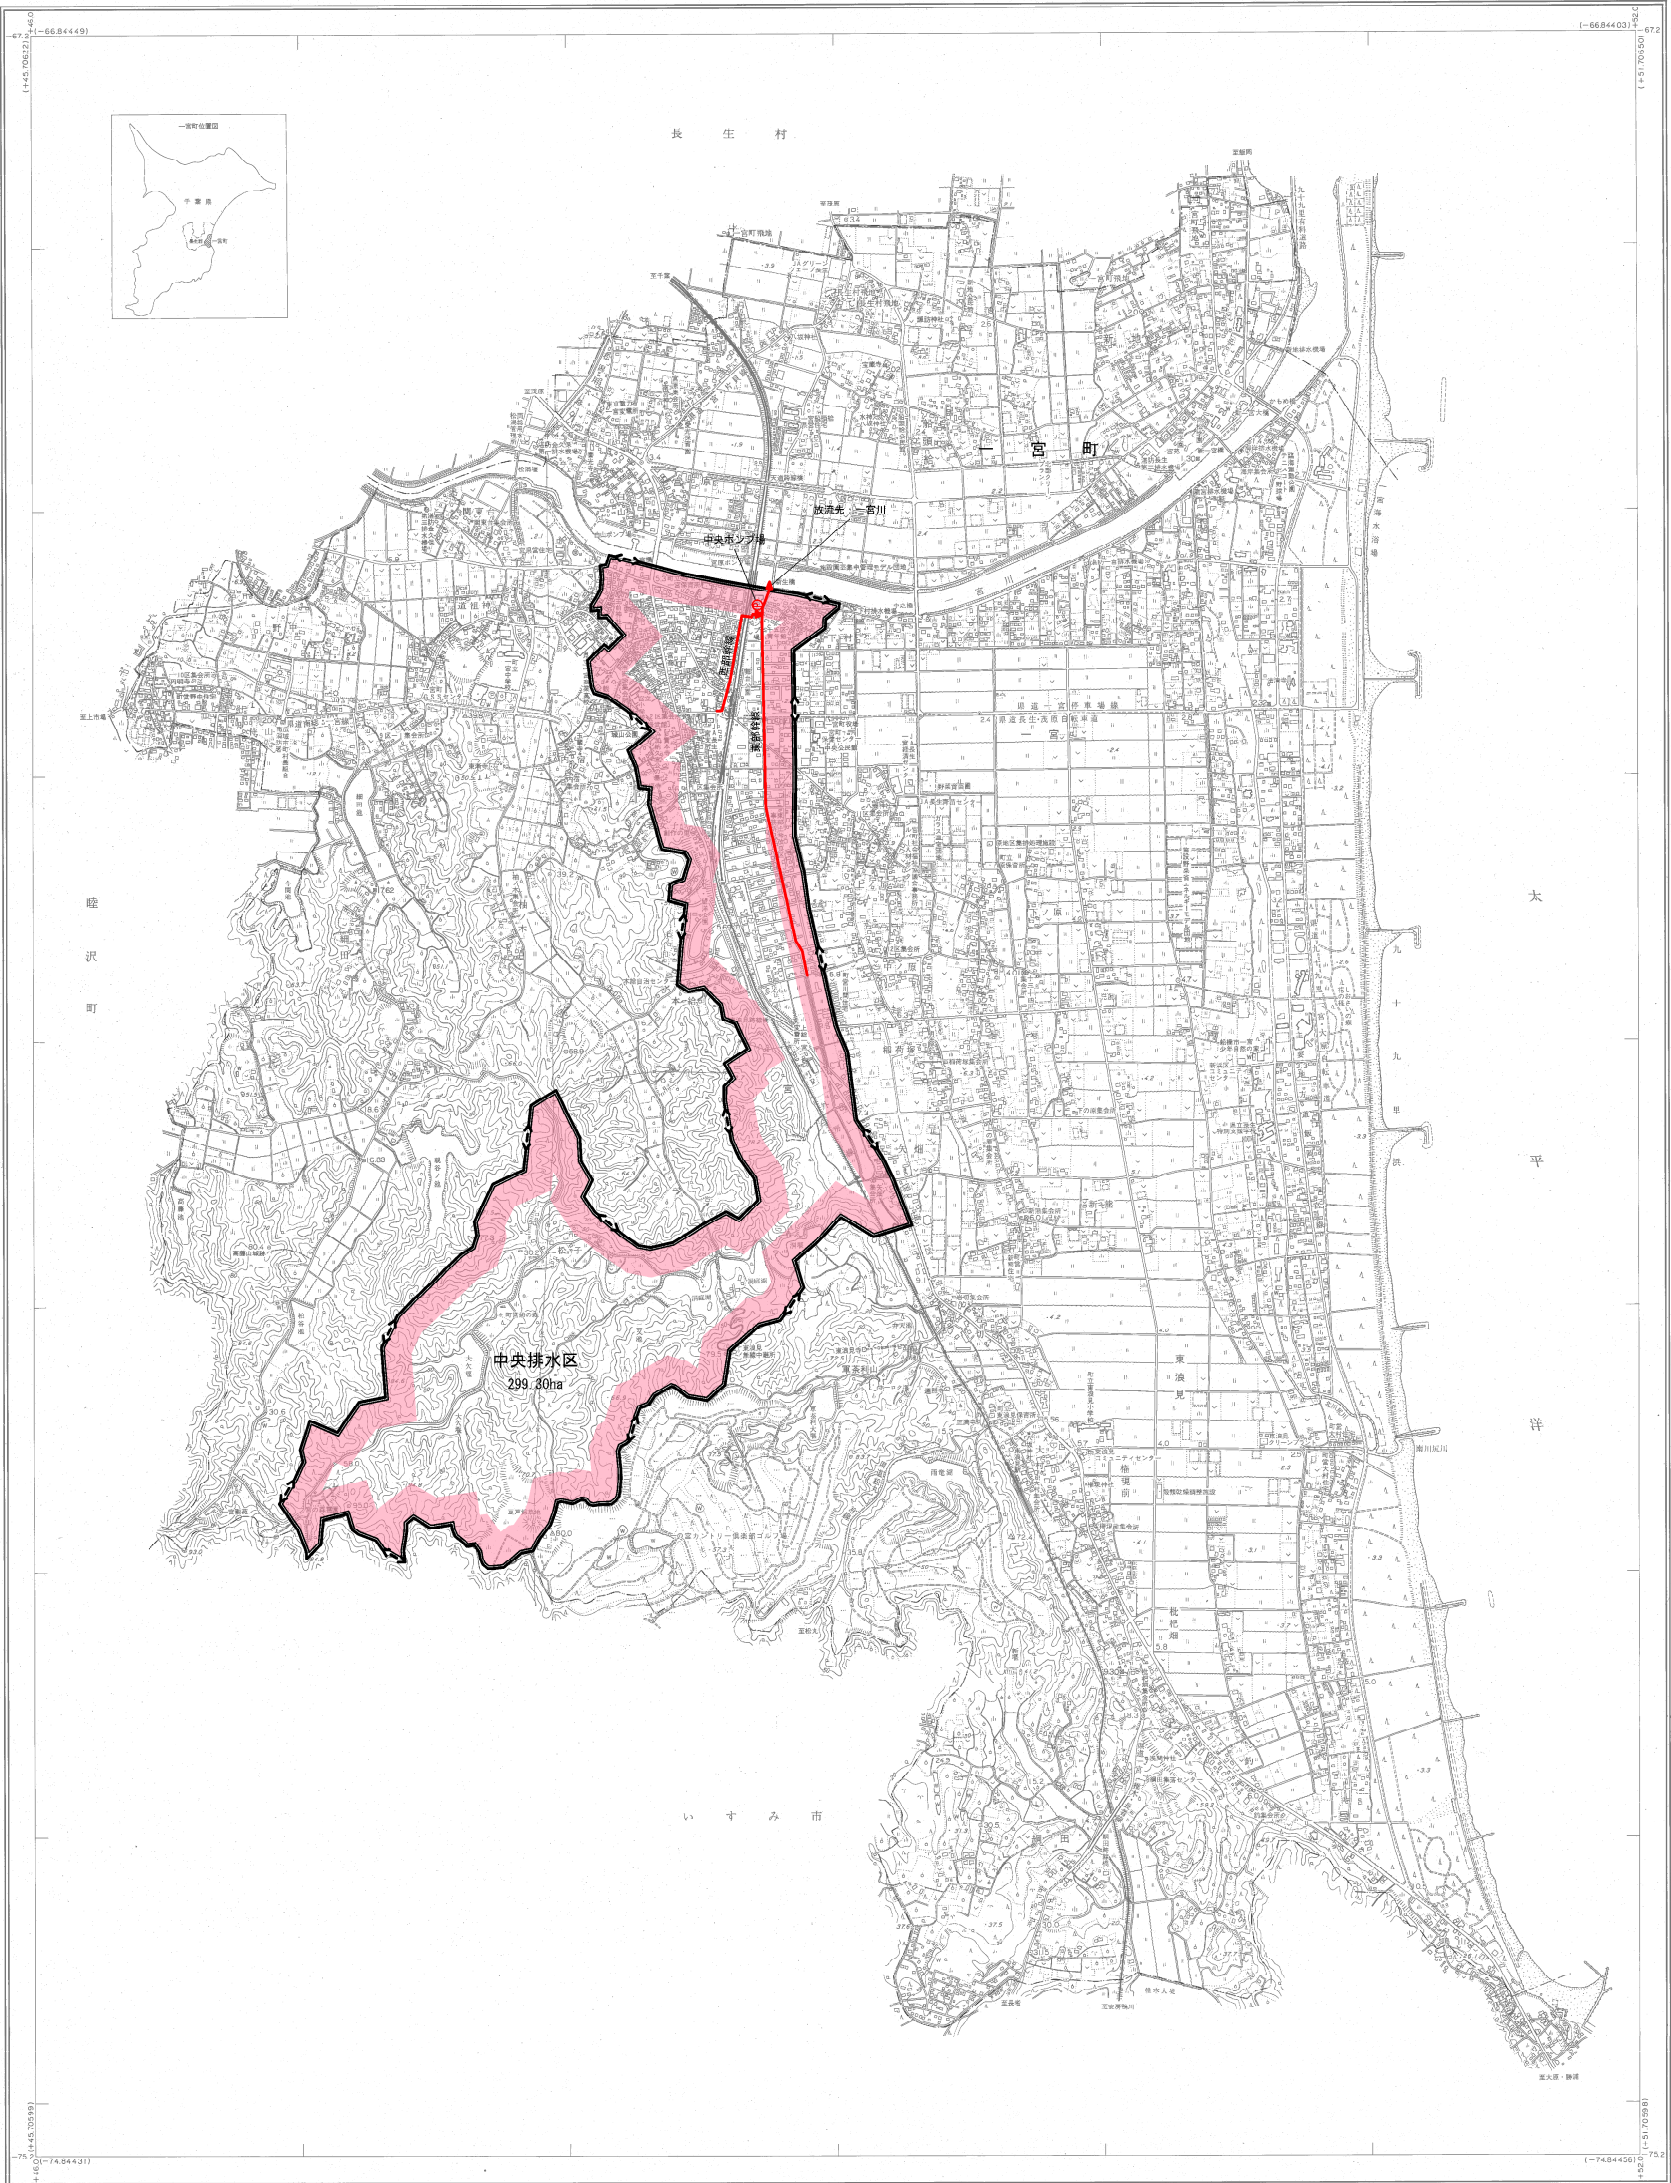

株式会社バスコ調製
三和紙測株式会社調製

本図は、昭和7年3月作成の1:2,500図を縮小編集したものである
平成2年7月版年度化改正
平成7年10月一版縮小図化修正
平成11年12月修正
平成22年3月修正

投影方式 等角投影法
基準点 国土地理院の三角点
水準点 千代田地盤沈下水準成果
図例 断面系による1km
等高線間隔 10m

1:10,000
0 100 200 300 400 500 600 700 800 900 1000

平面直角座標は、世界測地系による。
(図例の「 $\rightarrow$ 」は、世界測地系座標)

この測量成果は、建設省国土整理院長の助言を受けて得たものである。
(測量番号) 平7 関公 第208号
この測量成果は、建設省国土整理院長の助言を受けて得たものである。
(測量番号) 平21 関公 第155号

この地図は、建設省国土整理院長の助言を受けて得たものである。
この測量成果は、建設省国土整理院長の助言を受けて得たものである。
(測量番号) 昭56 関公 第227号

凡例

記号	区分
	全体計画区域
	市町村区域
	幹線管渠 (今回追加)
	ポンプ場 (今回追加)
	事業認可区域 (今回追加)

事業名	一宮町公共下水道事業計画	図面番号	1
事業地を表示する図面 (位置図・雨水)		縮尺	1/10,000
事業主	千葉県一宮町役場	設計	令和元年月