


3 F 平面図

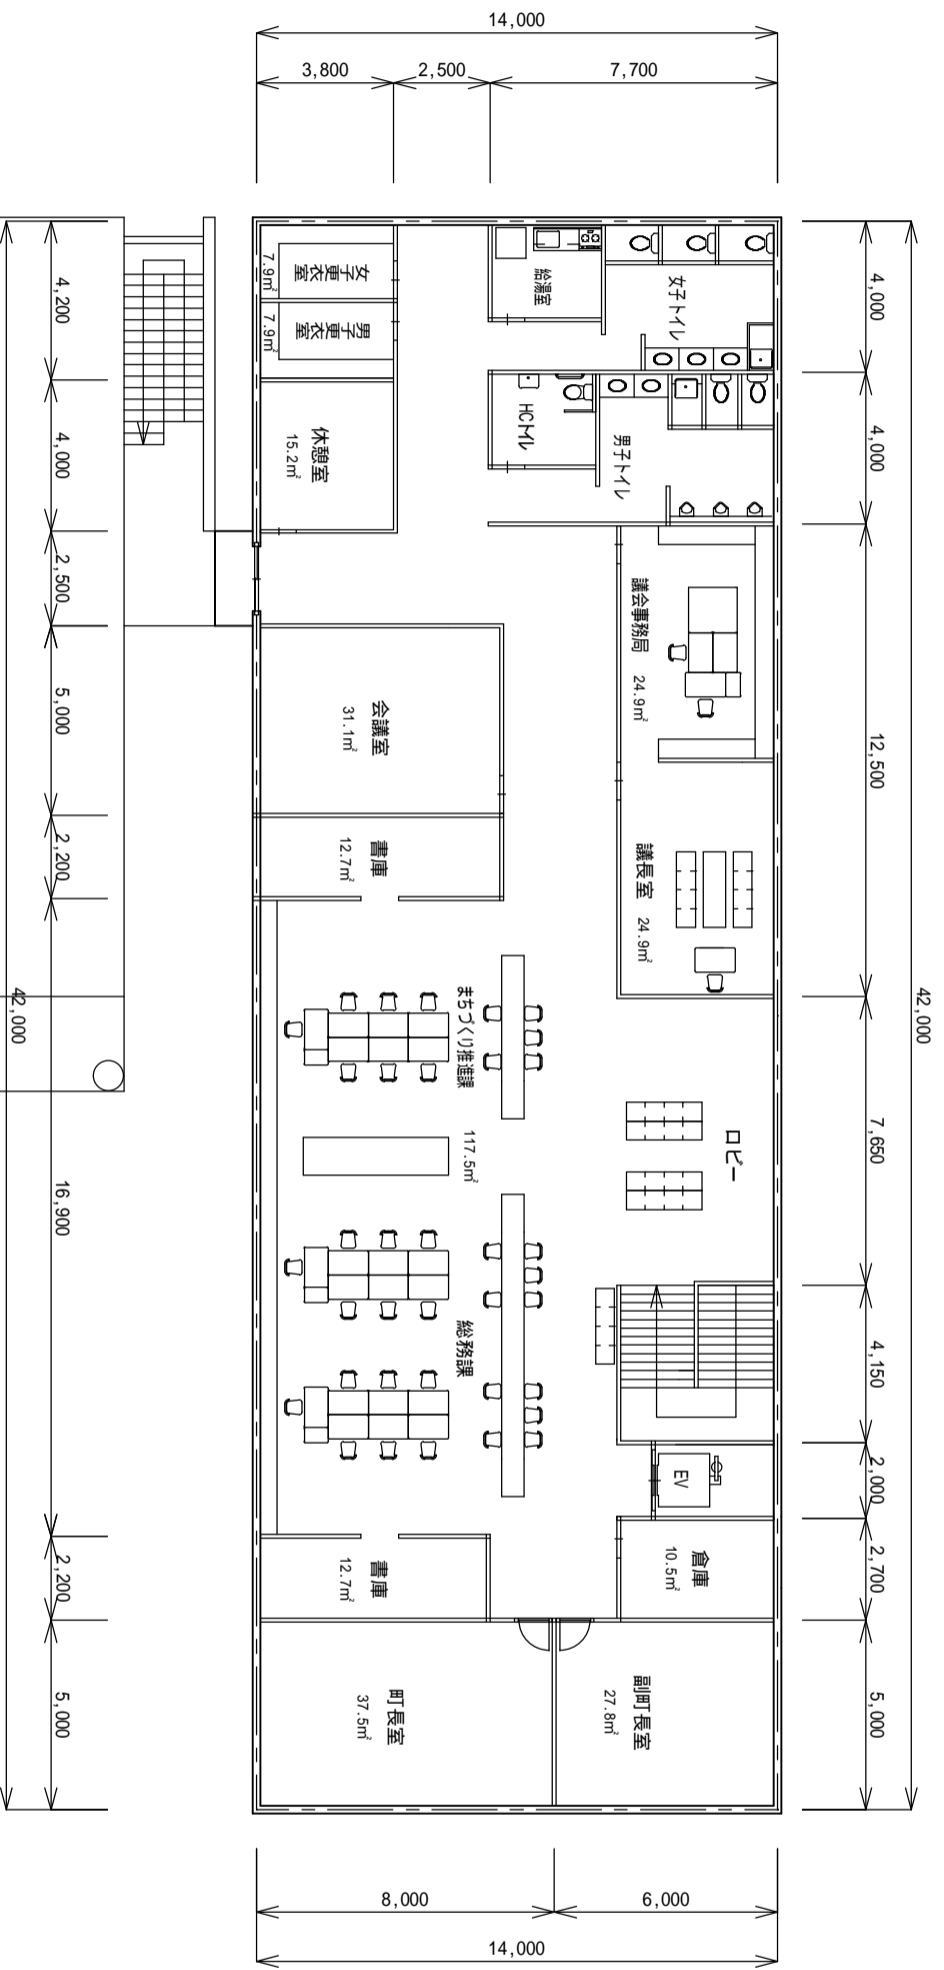

保健センター

一宮町役場新庁舎建築工事(仮称)	
平成 2 1 年度	
工事箇所	長生郡一宮町一宮 地先
図面種別	3 F 平面図
図面番号	全 4 葉の内第 4 号
縮 尺	1/200 内容表示
千葉県一宮町役場 庁舎建設検討委員会	