


イベント会場詳細平面図(案)

会場参考図

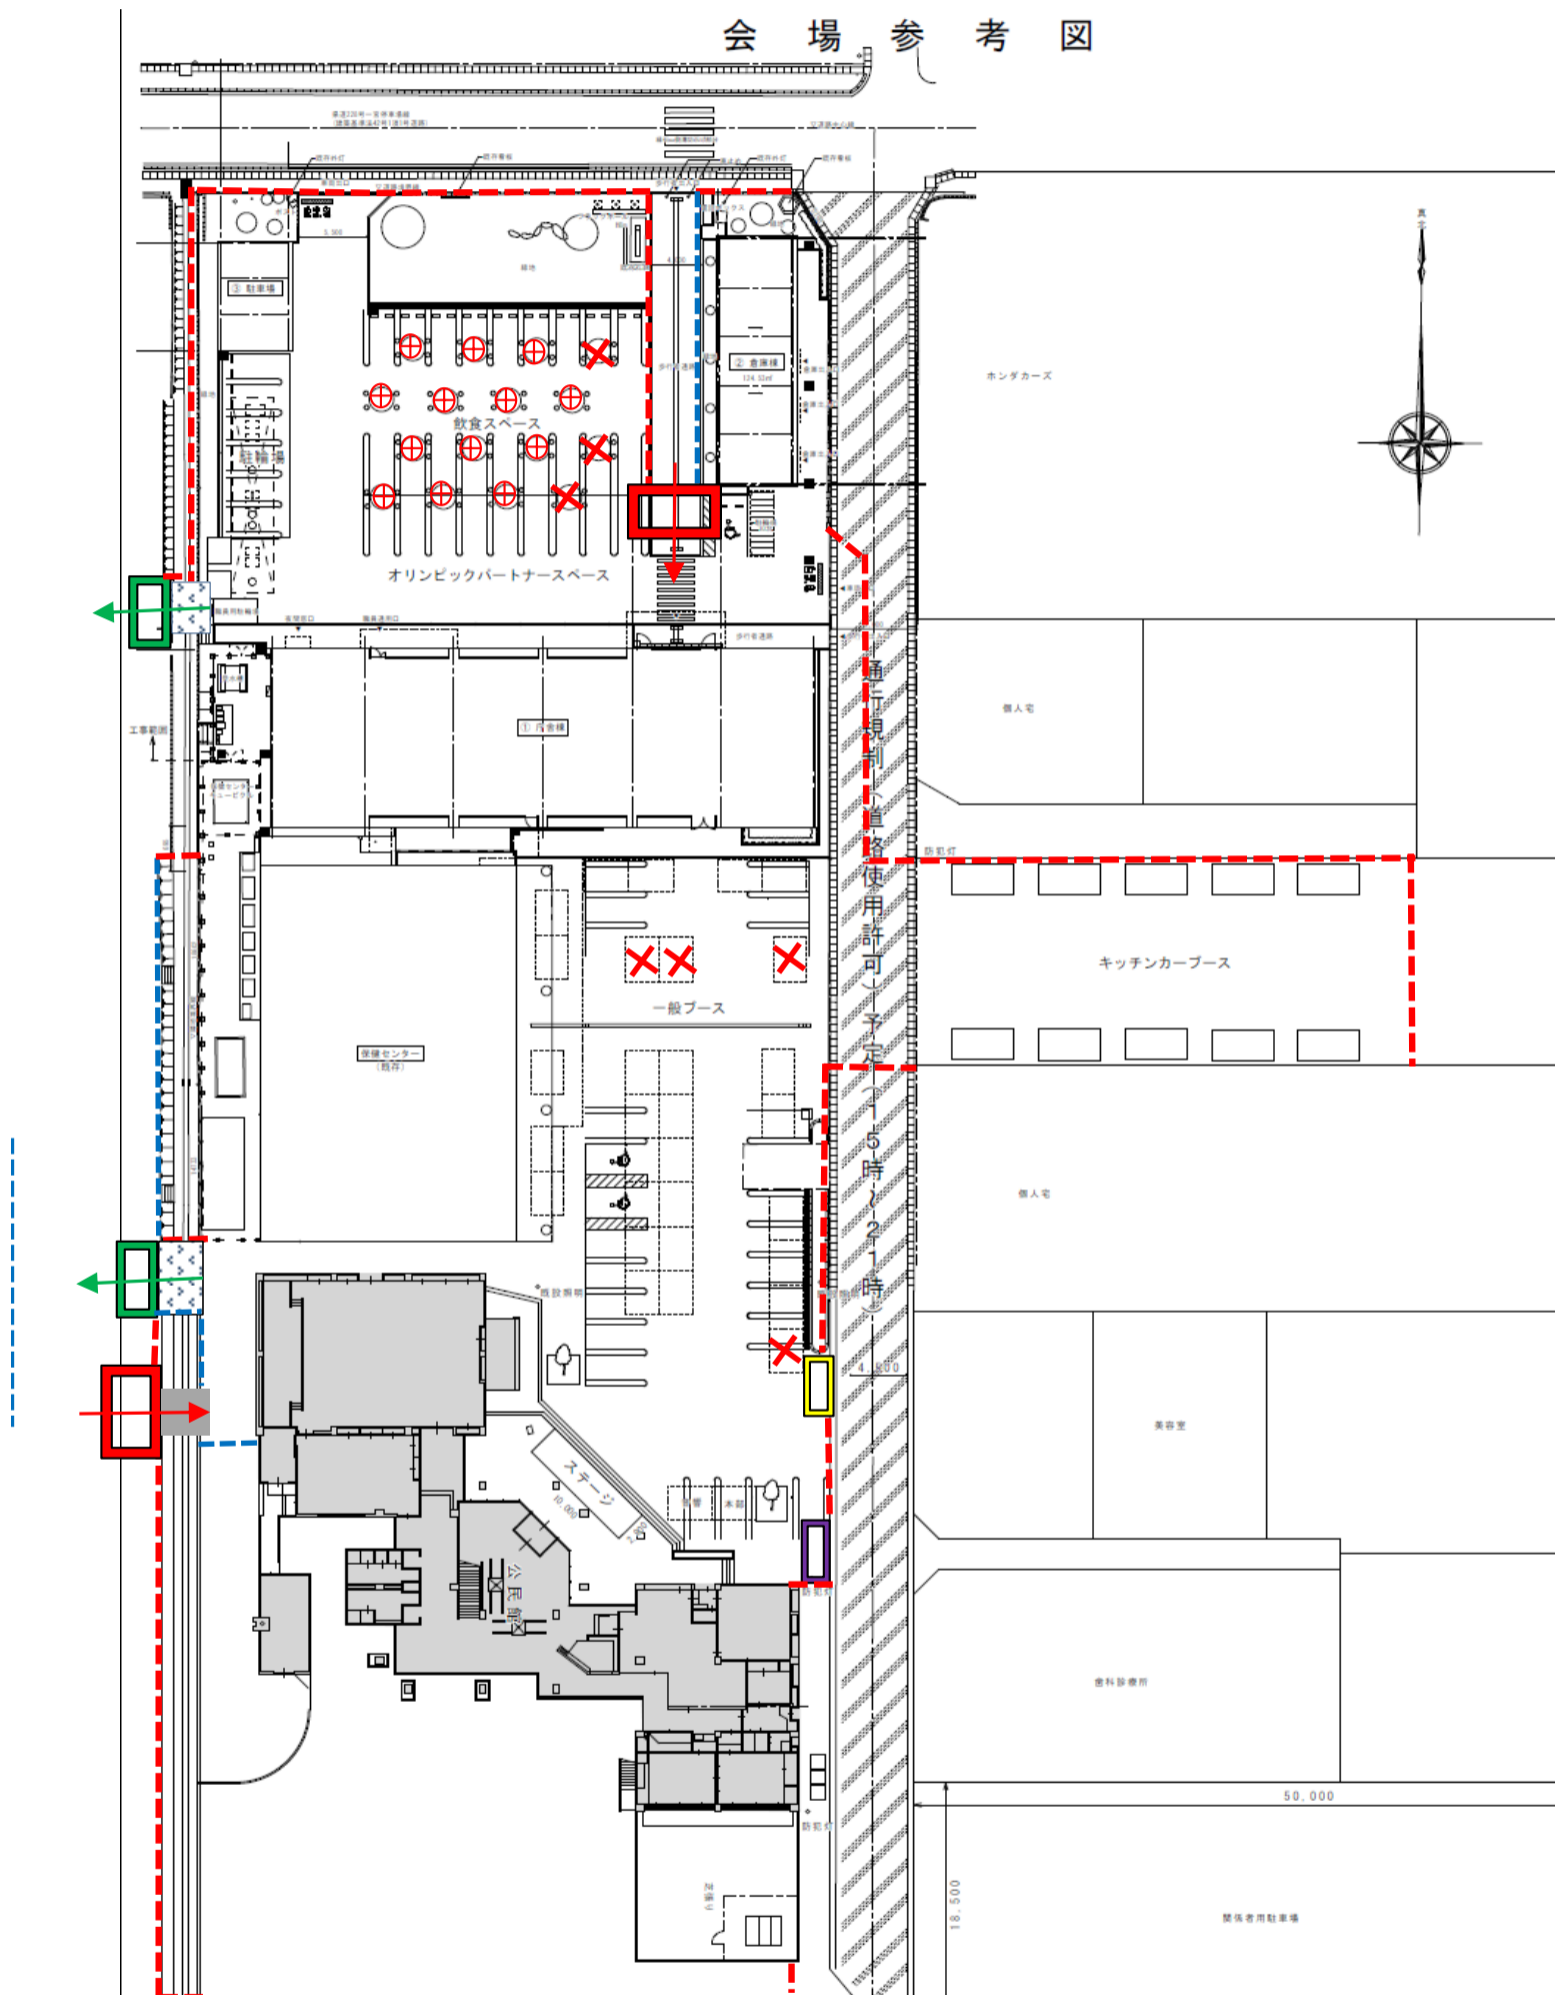

コロナウイルス対策資材一覧

- - - 進入防止柵
- ⋯⋯⋯ 進入防止用コーン
- | | |
|--|-----------|
| | ゲート |
| | 赤色 一般入口 |
| | 緑色 一般出口 |
| | 黄色 出店者出入口 |
| | 紫色 出演者出入口 |
- ⊕ テーブル用アクリル板(十字型)
- 仮設通路(橋)
- ✕ 削除予定箇所(3密対策)
- その他
- コーン
- コーン用パー
- テーブル
- ステージ見学用椅子