

# 第11回「一宮の魅力ある海岸づくり会議」 一宮海岸の小突堤の整備状況について




平成28年 2月7日

千葉県 長生土木事務所

# 1. 小突堤の整備計画

## (1) 整備計画

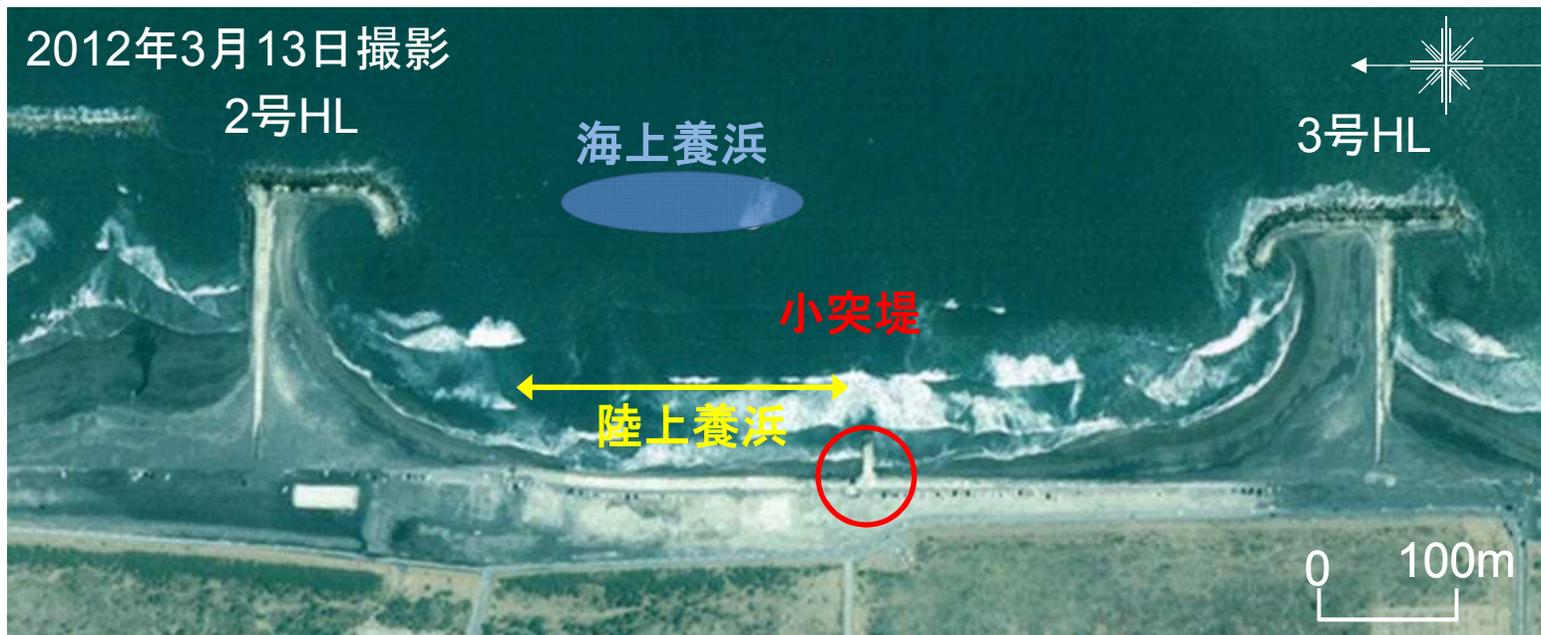

### 工事における利用への配慮

⇒ 小突堤の北側は海水浴場であり、夏季は多くの観光客でにぎわう。施工にあたっては、捨石の間が極力広くならないように捨石を並べる。




# 1. (2)完成計画図

## 【構造諸元】


堤長 : 標準部 L=100m, 屈曲部 L=25m  
(T.P. ±0.0mで30m)

形式 : 基礎捨石+被覆石  
または被覆ブロック



## 【全体計画図】

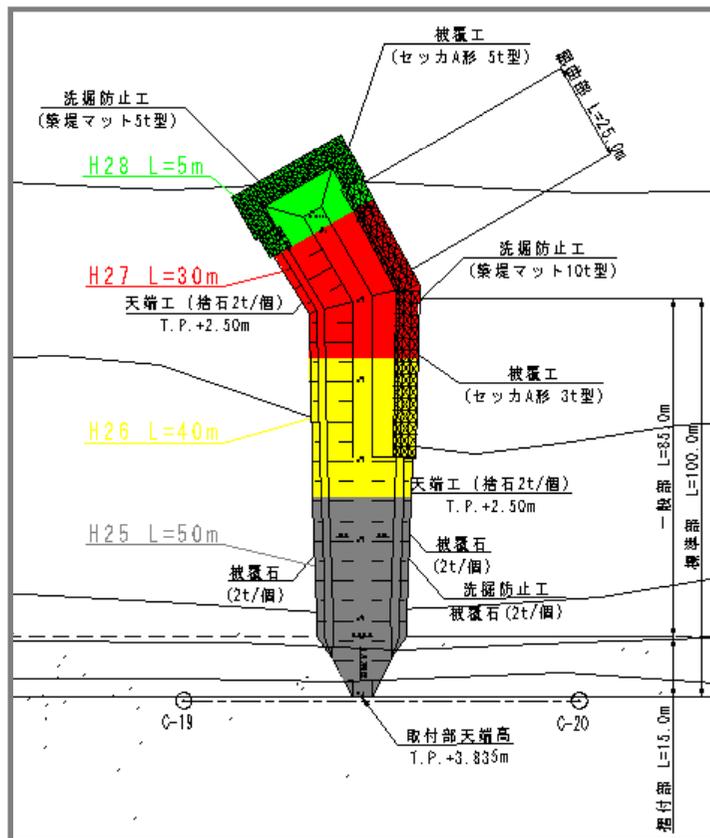

## 【断面イメージ】

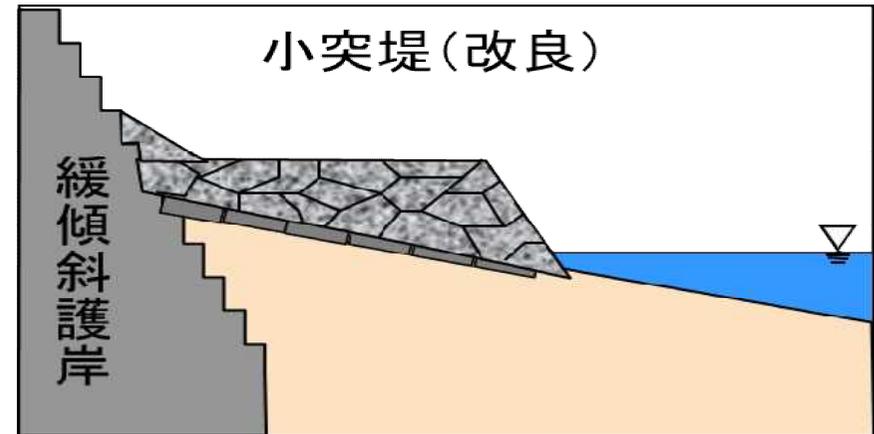


## 【標準断面図】

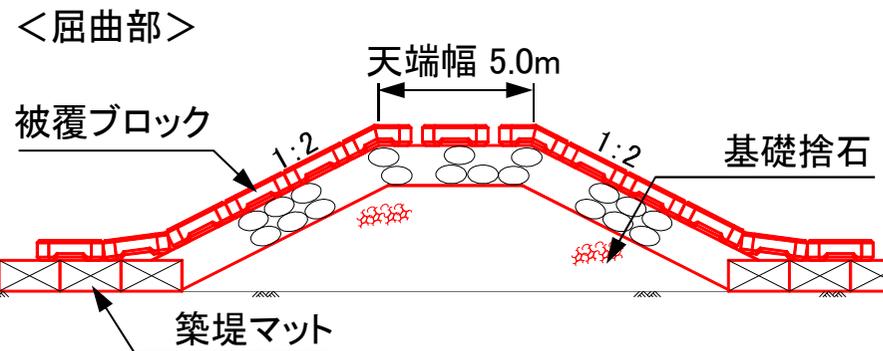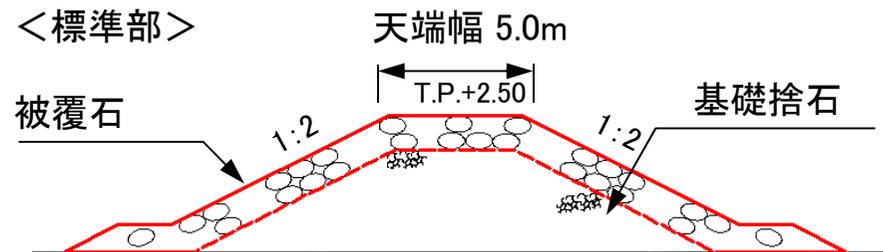


# 2. 平成27年度の施工状況 (1) 施工計画図

## 【計画平面図】

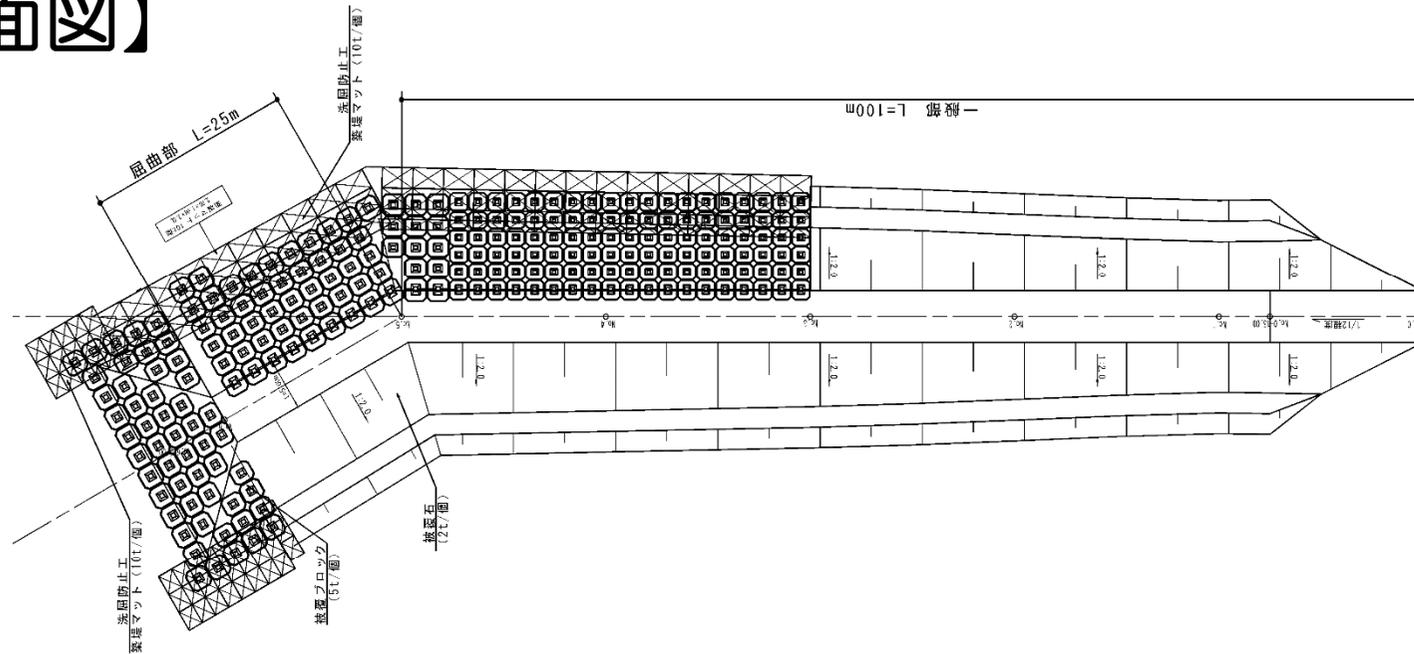

## 【標準断面図】

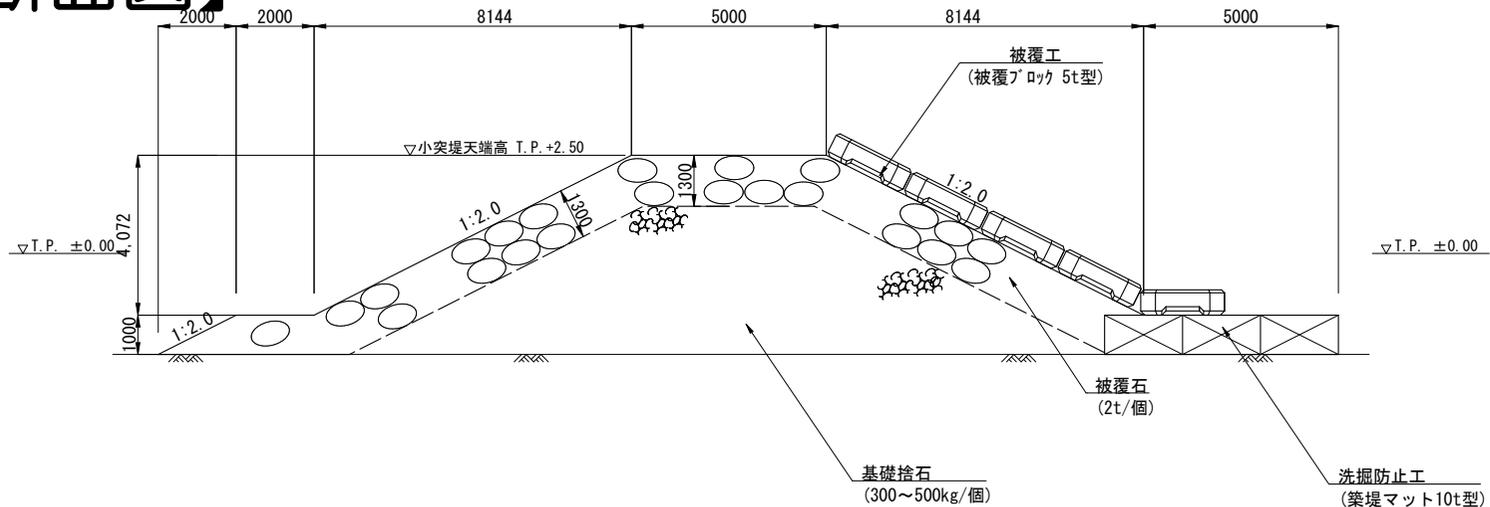

## 2. (2) 26年度の施工状況

【平成27年5月28日】



## 2. (3) 施工後の海浜の状況

【平成27年8月14日】

