


街区NO. 10

一宮都市計画事業舞台土地区画整理事業

画地確定図

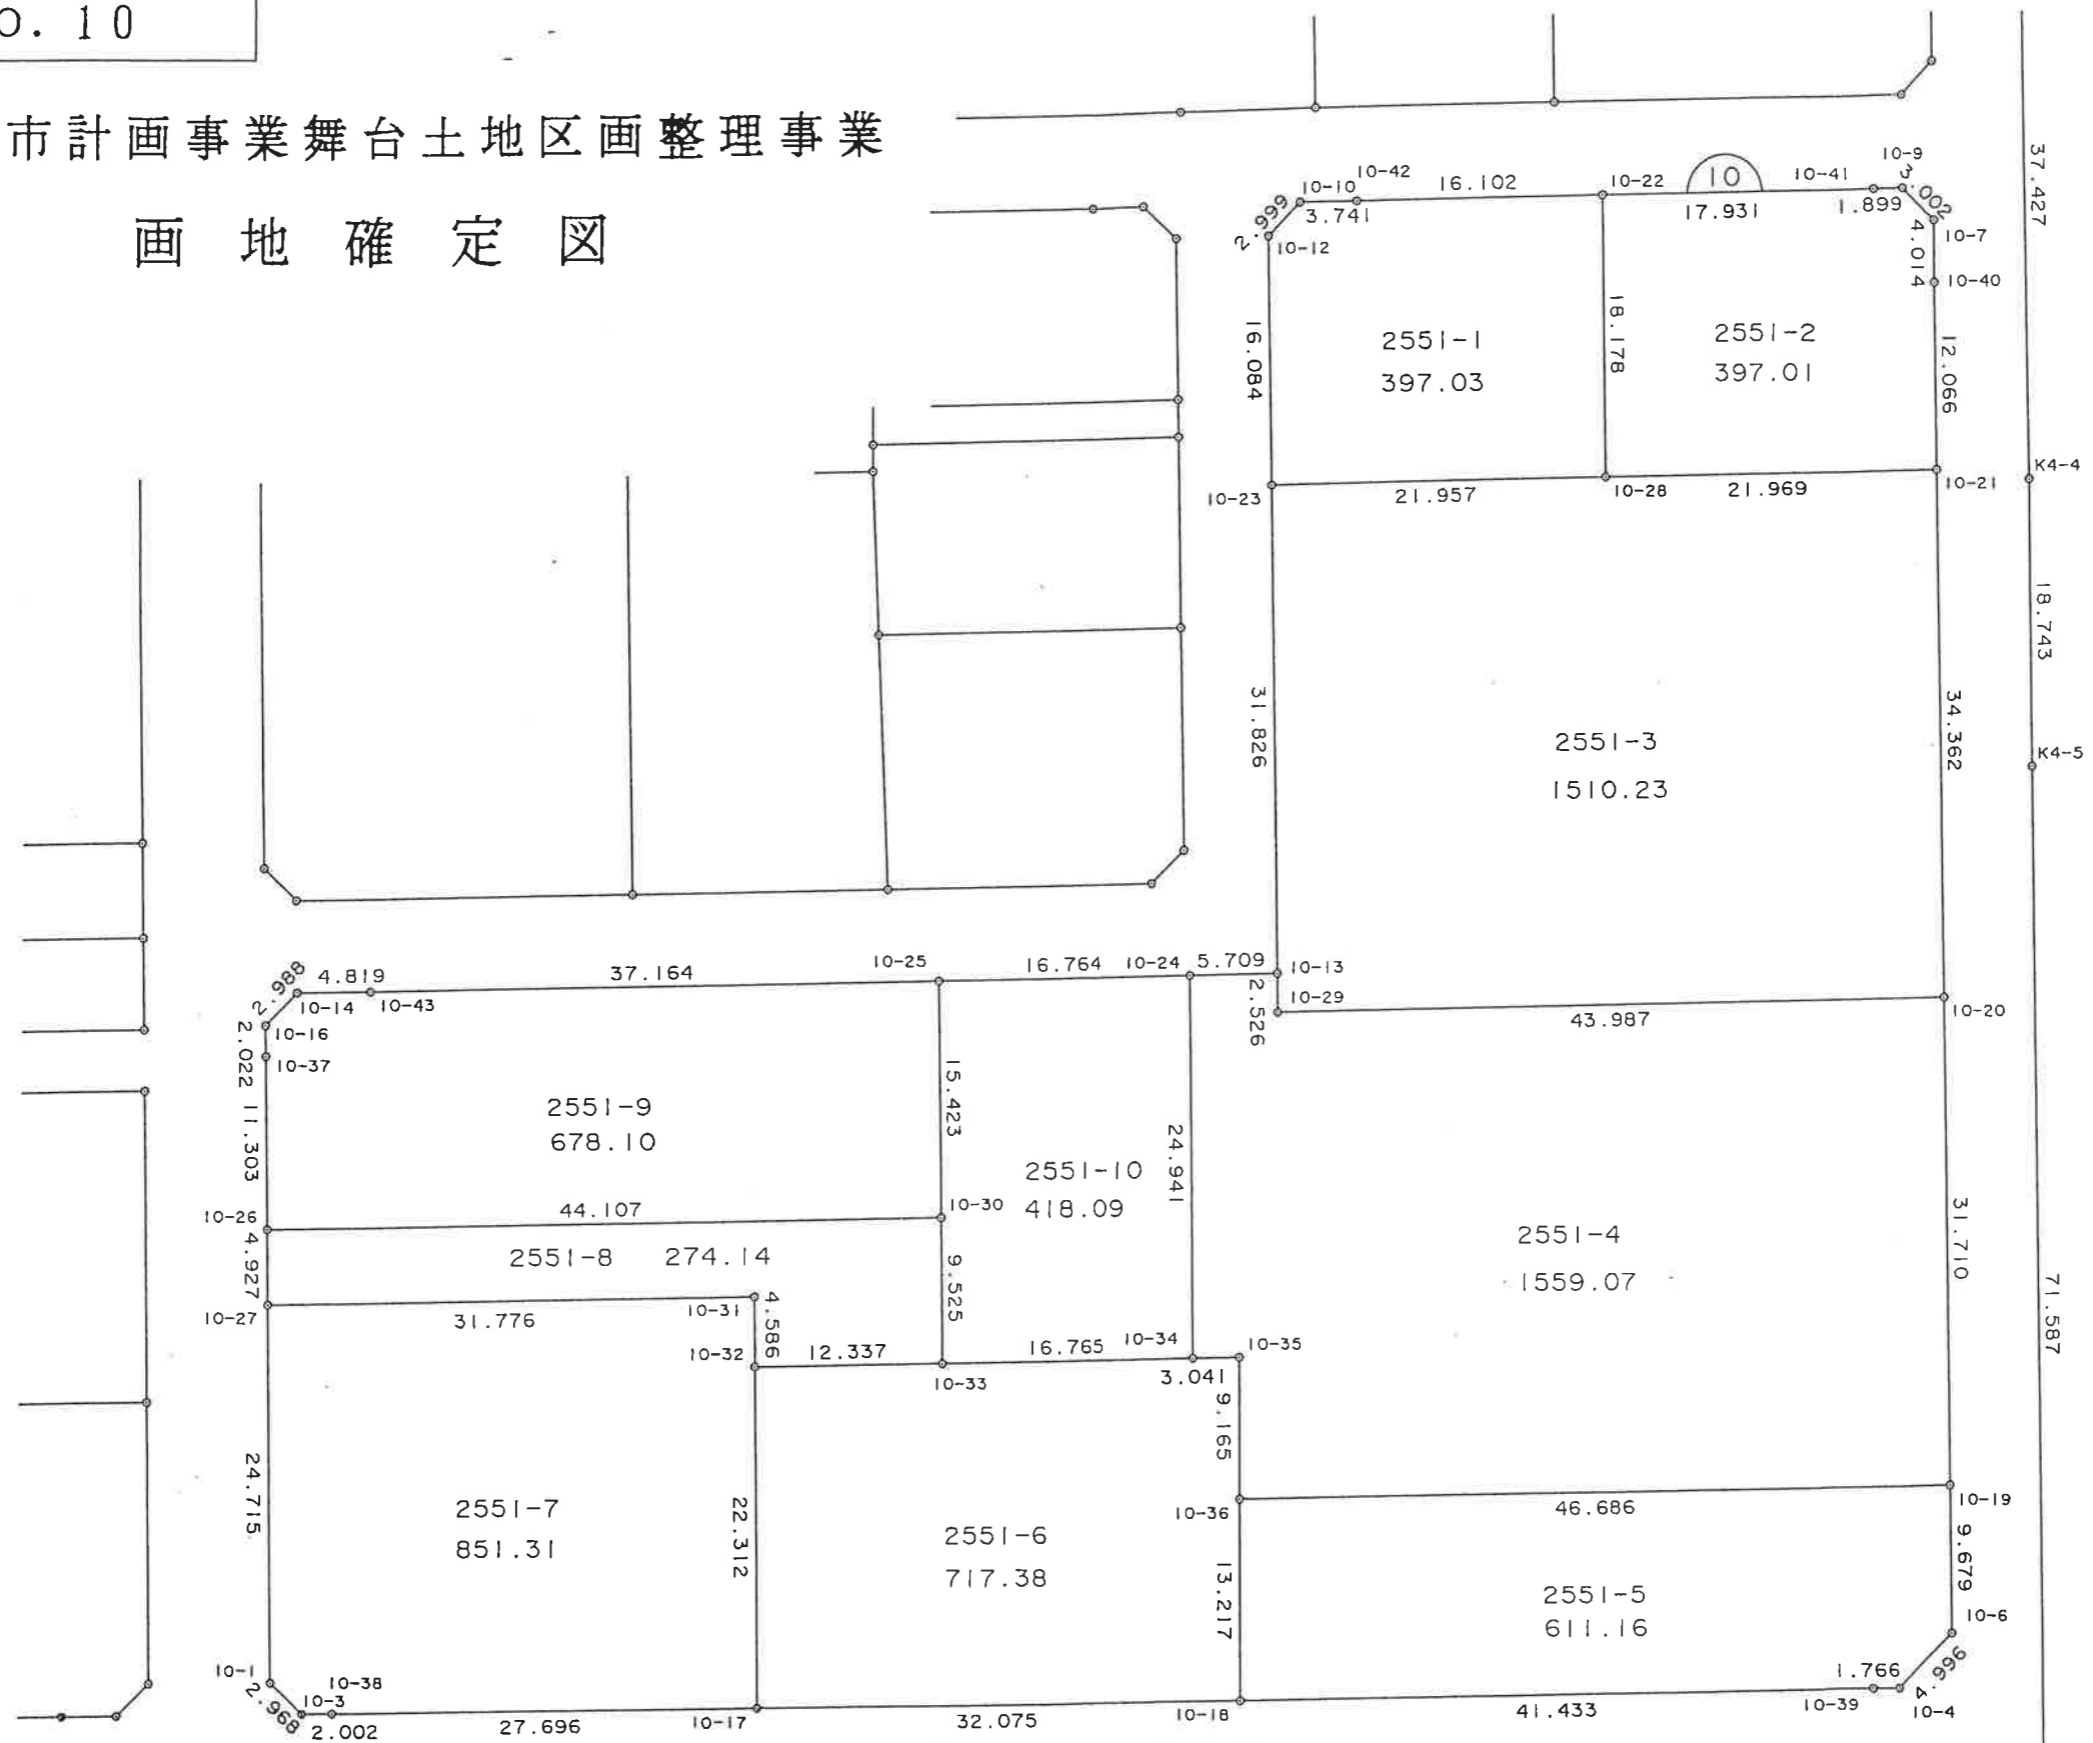

縮尺 1:500

<< 一宮町舞台土地区画整理事業 >>

※ ※ 画地点成果表 ※ ※

画地番号: 点名	2551-1 X座標 m	Y座標 m	辺長 m	方向角 °	標高 m
10-10	-69664.395	48801.633	2.999	224-17-02	
10-12	-69666.542	48799.539	16.084	179-07-12	
10-23	-69682.624	48799.786	21.957	89-06-27	
10-28	-69682.282	48821.740	18.178	359-09-42	
10-22	-69664.106	48821.474	16.102	269-05-33	
10-42	-69664.361	48805.374	3.741	269-28-45	
10-10	-69664.395	48801.633			

<< 一宮町舞台上地区画整理事業 >>

※ ※ 画地点成果表 ※ ※

画地番号: 点名	2551-2 X座標	Y座標	辺長	方向角	標高
10-22	-69664.106	48821.474	18.178	179-09-42	
10-28	-69682.282	48821.740	21.969	89-07-06	
10-21	-69681.944	48843.706	12.066	359-04-09	
10-40	-69669.880	48843.510	4.014	359-22-19	
10-7	-69665.866	48843.466	3.002	313-51-58	
10-9	-69663.786	48841.302	1.899	268-49-25	
10-41	-69663.825	48839.403	17.931	269-06-07	
10-22	-69664.106	48821.474			

<< 一宮町舞台上地区画整理事業 >>

* * 画地点成果表 * *

画地番号: 2551-3 点名	X座標 m	Y座標 m	辺長 m	方向角 °	標高 m
10-23	-69682.624	48799.786	31.826	179-11-30	
10-13	-69714.447	48800.235	2.526	179-13-44	
10-29	-69716.973	48800.269	43.987	89-07-33	
10-20	-69716.302	48844.251	34.362	359-05-28	
10-21	-69681.944	48843.706	21.969	269-07-06	
10-28	-69682.282	48821.740	21.957	269-06-27	
10-23	-69682.624	48799.786			

<< 一宮町舞台上地区画整理事業 >>

※ ※ 画地点成果表 ※ ※

画地番号: 2551-4 点名	X座標 m	Y座標 m	辺長 m	方向角 °	標高 m
10-24	-69714.539	48794.527	24.941	179-06-31	
10-34	-69739.477	48794.915	3.041	89-04-37	
10-35	-69739.428	48797.956	9.165	179-17-37	
10-36	-69748.592	48798.069	46.686	89-17-00	
10-19	-69748.008	48844.751	31.710	359-05-47	
10-20	-69716.302	48844.251	43.987	269-07-33	
10-29	-69716.973	48800.269	2.526	359-13-44	
10-13	-69714.447	48800.235	5.709	269-04-36	
10-24	-69714.539	48794.527			

<< 一宮町舞台土地区画整理事業 >>

* * 画地点成果表 * *

画地 点名	番号: 2551-5 X 座標	Y 座標	辺長	方向角	標高
10-36	-69748.592	48798.069	13.217	179-16-03	
10-18	-69761.808	48798.238	41.433	89-17-06	
10-39	-69761.291	48839.668	1.766	89-23-01	
10-4	-69761.272	48841.434	4.996	44-07-27	
10-6	-69757.686	48844.912	9.679	359-02-49	
10-19	-69748.008	48844.751	46.686	269-17-00	
10-36	-69748.592	48798.069			

<< 一宮町舞台上地区画整理事業 >>

※ ※ 画地点成果表 ※ ※

画地番号: 2551-6 点名	X 座標 m	Y 座標 m	辺長 m	方向角 °	標高 m
10-32	-69739.901	48765.816	22.312	179-06-04	
10-17	-69762.210	48766.166	32.075	89-16-55	
10-18	-69761.808	48798.238	13.217	359-16-03	
10-36	-69748.592	48798.069	9.165	359-17-37	
10-35	-69739.428	48797.956	3.041	269-04-37	
10-34	-69739.477	48794.915	16.765	269-09-09	
10-33	-69739.725	48778.152	12.337	269-10-57	
10-32	-69739.901	48765.816			

<< 一宮町舞台上地区画整理事業 >>

* * 画地点成果表 * *

画地番号: 点名	2551-7 X座標	Y座標	辺長	方向角	標高
10-27	-69735.777	48733.975	24.715	179-07-17	
10-1	-69760.489	48734.354	2.968	134-31-20	
10-3	-69762.570	48736.470	2.002	89-17-04	
10-38	-69762.545	48738.472	27.696	89-18-25	
10-17	-69762.210	48766.166	22.312	359-06-04	
10-32	-69739.901	48765.816	4.586	359-09-01	
10-31	-69735.316	48765.748	31.776	269-10-07	
10-27	-69735.777	48733.975			

<< 一宮町舞台上地区画整理事業 >>

* * 画地点成果表 * *

画地番号: 2551-8 点名	X 座標 m	Y 座標 m	辺長 m	方向角 °	標高 m
10-26	-69730.850	48733.909	4.927	179-13-57	
10-27	-69735.777	48733.975	31.776	89-10-07	
10-31	-69735.316	48765.748	4.586	179-09-01	
10-32	-69739.901	48765.816	12.337	89-10-57	
10-33	-69739.725	48778.152	9.525	359-09-07	
10-30	-69730.201	48778.011	44.107	269-09-25	
10-26	-69730.850	48733.909			

<< 一宮町舞台土地地区画整理事業 >>

* * 画地点成果表 * *

画地番号: 点名	X座標 m	Y座標 m	辺長 m	方向角 °	標高 m
2551-9 10-14	-69715.385	48735.786	2.988	224-13-37	
10-16	-69717.526	48739.702	2.022	178-58-48	
10-37	-69719.548	48733.738	11.303	179-07-59	
10-26	-69730.850	48733.909	44.107	89-09-25	
10-30	-69730.201	48778.011	15.423	359-05-10	
10-25	-69714.780	48777.765	37.164	269-09-52	
10-43	-69715.322	48740.605	4.819	269-15-04	
10-14	-69715.385	48735.786			

<< 一宮町舞台土地区画整理事業 >>

※ ※ 画地点成果表 ※ ※

画地番号: 2551-10 点名	X 座標	Y 座標	辺長	方向角	標高
10-25	-69714.780	48777.765	15.423	179-05-10	
10-30	-69730.201	48778.011	9.525	179-09-07	
10-33	-69739.725	48778.152	16.765	89-09-09	
10-34	-69739.477	48794.915	24.941	359-06-31	
10-24	-69714.539	48794.527	16.764	269-10-35	
10-25	-69714.780	48777.765			