


街区NO. 8

一宮都市計画事業舞台土地地区画整理事業

画地確定図

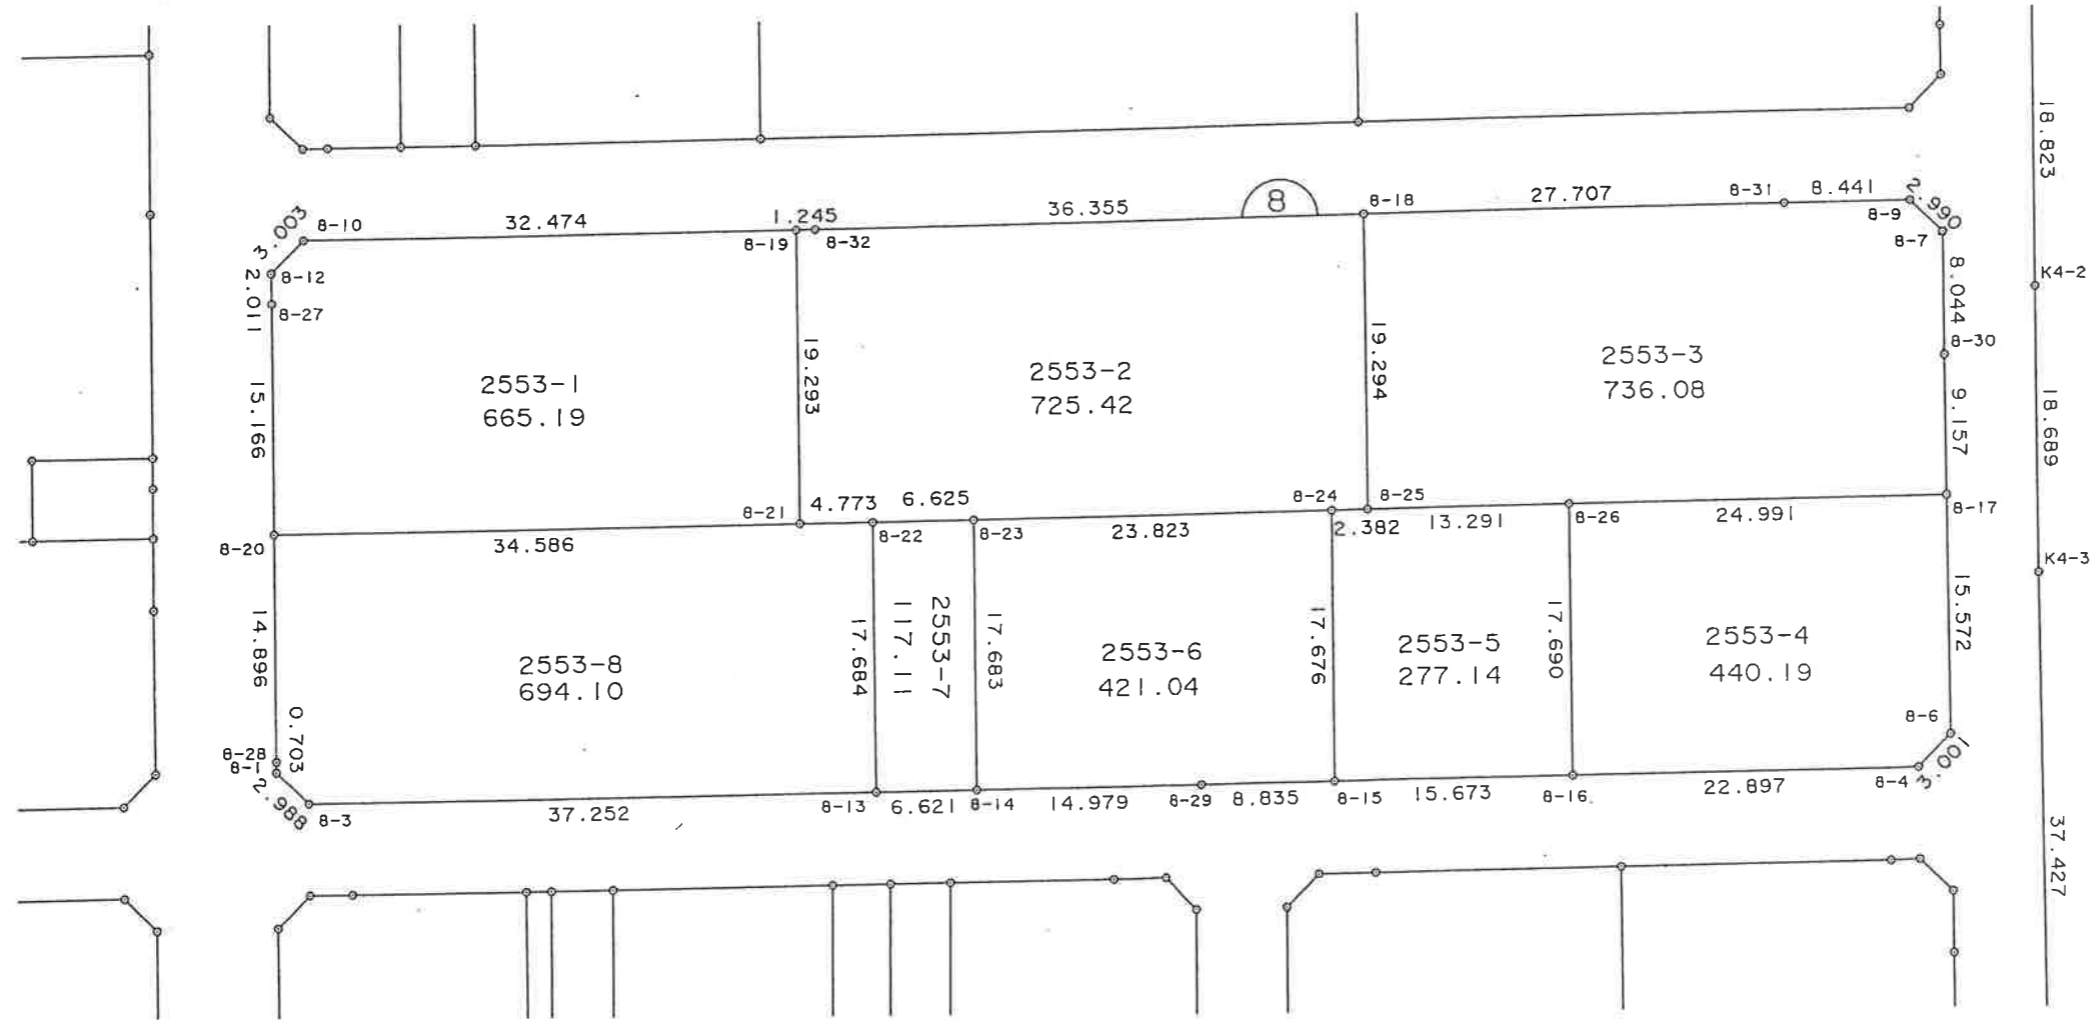

縮尺 1:500

<< 一宮町舞台土地区画整理事業 >>

* * 画地点成果表 * *

画地番号: 点名	2553-1 X座標	Y座標	辺長	方向角	標高
8-10	-69622.385	48734.395	3.003	224-04-09	
8-12	-69624.543	48732.306	2.011	178-39-38	
8-27	-69626.553	48732.353	15.166	179-07-11	
8-20	-69641.717	48732.586	34.586	89-08-43	
8-21	-69641.201	48767.168	19.293	359-06-11	
8-19	-69621.910	48766.866	32.474	269-09-43	
8-10	-69622.385	48734.395			

<< 一宮町舞台土地区画整理事業 >>

* * 画地点成果表 * *

画地番号 点名	2553-2 X座標 m	Y座標 m	辺長 m	方向角 °	標高 m
8-19	-69621.910	48766.866	19.293	179-06-11	
8-21	-69641.201	48767.168	4.773	89-08-08	
8-22	-69641.129	48771.940	6.625	89-08-06	
8-23	-69641.029	48778.564	23.823	89-09-12	
8-24	-69640.677	48802.384	2.382	89-06-36	
8-25	-69640.640	48804.766	19.294	359-05-50	
8-18	-69621.348	48804.462	36.355	269-08-28	
8-32	-69621.893	48768.111	1.245	269-13-04	
8-19	-69621.910	48766.866			

<< 一宮町舞台土地区画整理事業 >>

* * 画地点成果表 * *

画地番号: 点名	2553-3 X座標	Y座標	辺長	方向角	標高
	Ⅲ	Ⅲ	Ⅲ	° ′ ″	Ⅲ
8-18	-69621.348	48804.462	19.294	179-05-50	
8-25	-69640.640	48804.766	13.291	89-07-14	
8-26	-69640.436	48818.055	24.991	89-08-00	
8-17	-69640.058	48843.043	9.157	359-03-19	
8-30	-69630.902	48842.892	8.044	359-11-17	
8-7	-69622.859	48842.778	2.990	313-24-52	
8-9	-69620.804	48840.606	8.441	269-05-25	
8-31	-69620.938	48832.166	27.707	269-09-08	
8-18	-69621.348	48804.462			

<< 一宮町舞台土地区画整理事業 >>

※ ※ 画地点成果表 ※ ※

画地番号: 2553-4 点名	X座標 m	Y座標 m	辺長 m	方向角 ° ′ ″	標高 m
8-26	-69640.436	48818.055	17.690	179-08-30	
8-16	-69658.124	48818.320	22.897	89-09-15	
8-4	-69657.786	48841.215	3.001	44-01-41	
8-6	-69655.628	48843.301	15.572	359-03-02	
8-17	-69640.058	48843.043	24.991	269-08-00	
8-26	-69640.436	48818.055			

<< 一宮町舞台土地地区画整理事業 >>

* * 画地点成果表 * *

画地番号: 2553-5 点名	X 座標 m	Y 座標 m	辺長 m	方向角 °	標高 m
8-24	-69640.677	48802.384	17.676	179-08-28	
8-15	-69658.351	48802.649	15.673	89-10-12	
8-16	-69658.124	48818.320	17.690	359-08-30	
8-26	-69640.436	48818.055	13.291	269-07-14	
8-25	-69640.640	48804.766	2.382	269-06-36	
8-24	-69640.677	48802.384			

<< 一宮町舞台土地区画整理事業 >>

* * 画地点成果表 * *

画地番号: 2553-6	点名	X座標	Y座標	辺長	方向角	標高
	8-23	-69641.029	48778.564	17.683	179-06-44	
	8-14	-69658.710	48778.838	14.979	89-07-13	
	8-29	-69658.480	48793.815	8.835	89-09-48	
	8-15	-69658.351	48802.649	17.676	359-08-28	
	8-24	-69640.677	48802.384	23.823	269-09-12	
	8-23	-69641.029	48778.564			

* * 画地点成果表 * *

画地番号: 2553-7	点名	X座標	Y座標	辺長	方向角	標高
	8-22	-69641.129	48771.940	17.684	179-05-57	
	8-13	-69658.811	48772.218	6.621	89-07-33	
	8-14	-69658.710	48778.838	17.683	359-06-44	
	8-23	-69641.029	48778.564	6.625	269-08-06	
	8-22	-69641.129	48771.940			

<< 一宮町舞台土地区画整理事業 >>

* * 画地点成果表 * *

画地番号	点名	X座標	Y座標	辺長	方向角	標高
2553-8						
	8-20	-69641.717	48732.586	14.896	179-09-55	
	8-28	-69656.611	48732.803	0.703	179-45-20	
	8-1	-69657.314	48732.806	2.988	133-35-23	
	8-3	-69659.374	48734.970	37.252	89-08-03	
	8-13	-69658.811	48772.218	17.684	359-05-57	
	8-22	-69641.129	48771.940	4.773	269-08-08	
	8-21	-69641.201	48767.168	34.586	269-08-43	
	8-20	-69641.717	48732.586			