


街区NO. 7

一宮都市計画事業舞台土地地区画整理事業

画地確定図

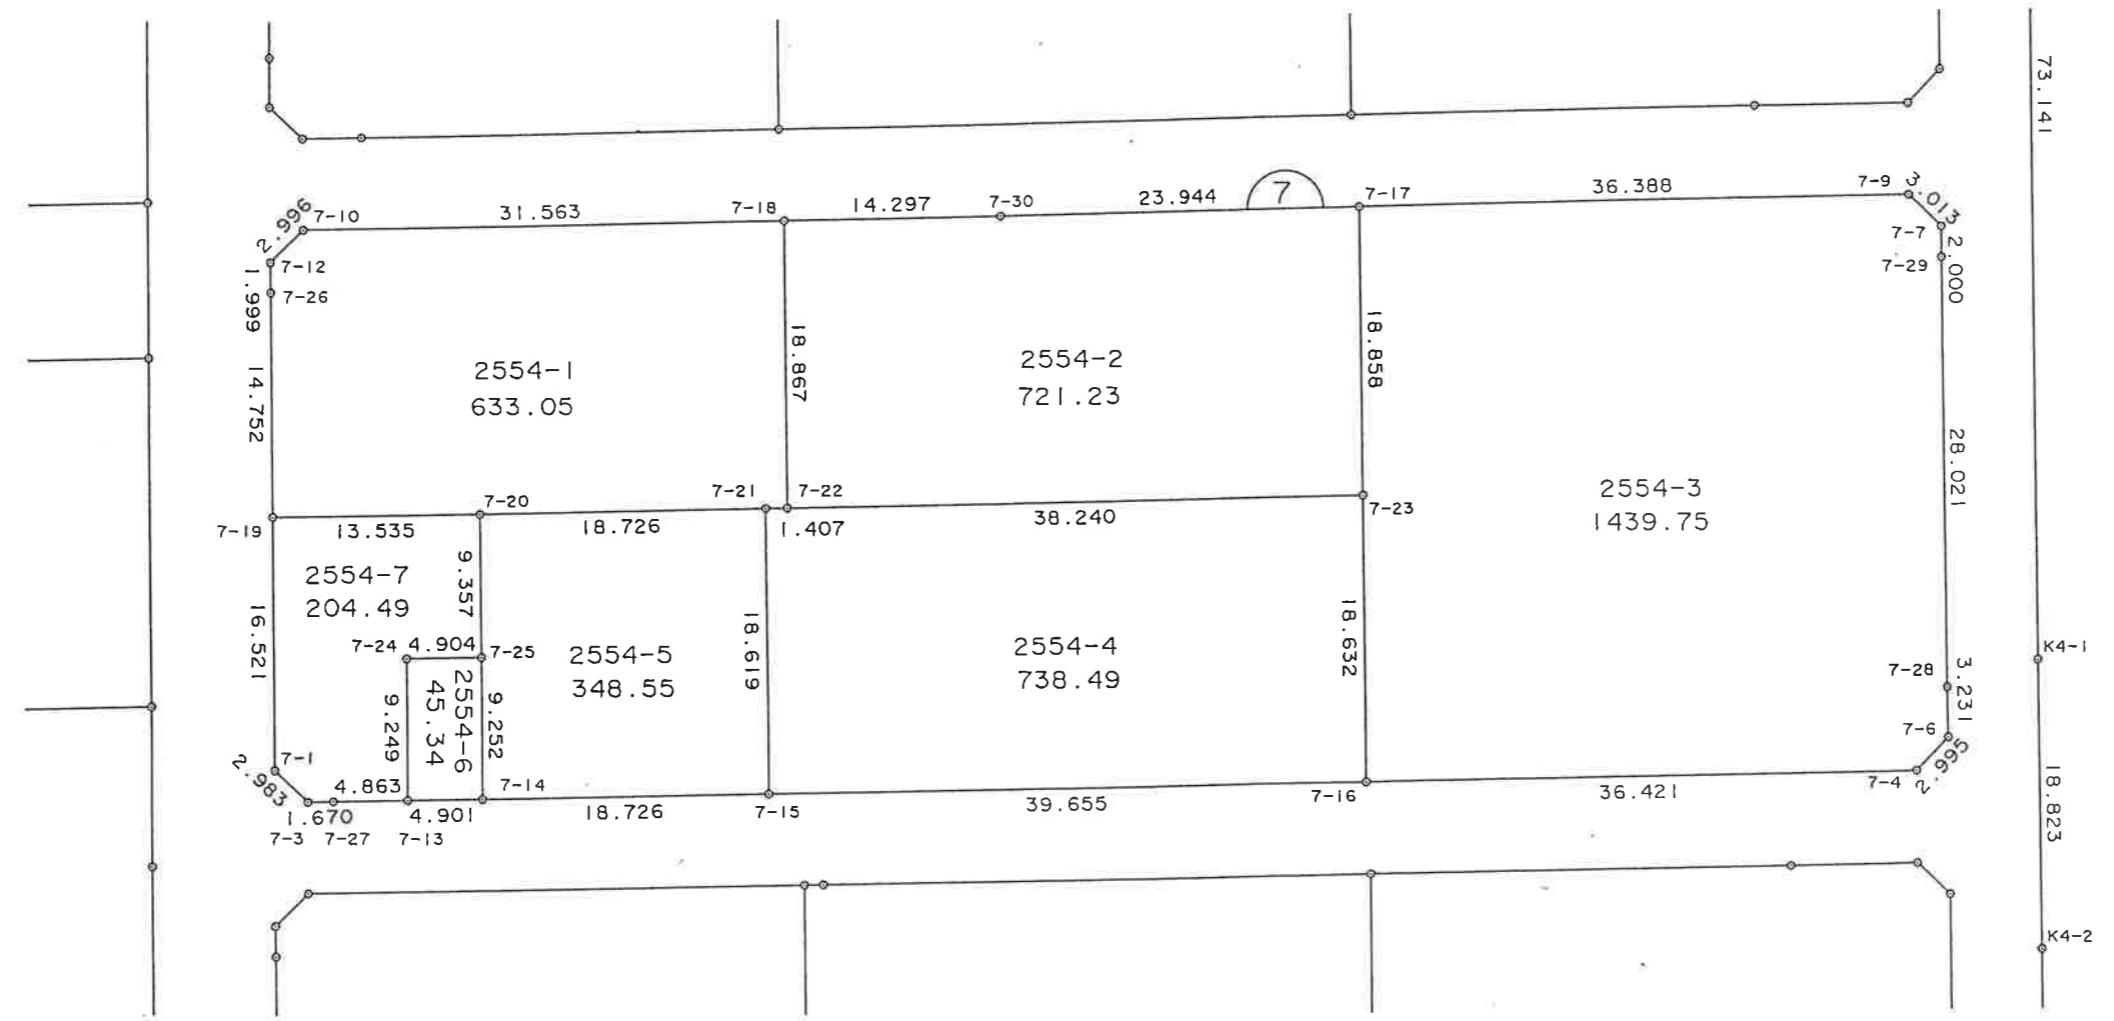

縮尺 1:500

<< 一宮町舞台土地区画整理事業 >>

※ ※ 画地点成果表 ※ ※

画地番号: 2554-1 点名	X座標 Ⅲ	Y座標 Ⅲ	辺長 Ⅲ	方向角 Ⅲ	標高 Ⅲ
7-10	-69578.903	48733.753	2.996	224-17-48	
7-12	-69581.047	48731.661	1.999	178-44-21	
7-26	-69583.046	48731.705	14.752	179-08-02	
7-19	-69597.796	48731.928	13.535	89-08-41	
7-20	-69597.594	48745.461	18.726	89-05-40	
7-21	-69597.298	48764.185	1.407	89-13-35	
7-22	-69597.279	48765.592	18.867	359-08-59	
7-18	-69578.414	48765.312	31.563	269-06-44	
7-10	-69578.903	48733.753			

<< 一宮町舞台土地地区画整理事業 >>

※ ※ 画地点成果表 ※ ※

画地番号: 点名	2554-2 X座標 m	Y座標 m	辺長 m	方向角 °	標高 m
7-18	-69578.414	48765.312	18.867	179-08-59	
7-22	-69597.279	48765.592	38.240	89-08-18	
7-23	-69596.704	48803.828	18.858	359-09-08	
7-17	-69577.848	48803.549	23.944	269-08-27	
7-30	-69578.207	48779.608	14.297	269-10-14	
7-18	-69578.414	48765.312			

<< 一宮町舞台上地区画整理事業 >>

\* \* 画地点成果表 \* \*

画地番号: 2554-3 点名	X 座標 m	Y 座標 m	辺長 m	方向角 ° ' "	標高 m
7-17	-69577.848	48803.549	18.858	179-09-08	
7-23	-69596.704	48803.828	18.632	179-05-56	
7-16	-69615.334	48804.121	36.421	89-09-02	
7-4	-69614.794	48840.538	2.995	44-05-37	
7-6	-69612.643	48842.622	3.231	358-38-04	
7-28	-69609.413	48842.545	28.021	359-06-45	
7-29	-69581.395	48842.111	2.000	359-25-37	
7-7	-69579.395	48842.091	3.013	314-15-38	
7-9	-69577.292	48839.933	36.388	269-07-28	
7-17	-69577.848	48803.549			

<< 一宮町舞台土地区画整理事業 >>

※ ※ 画地点成果表 ※ ※

画地番号: 2554-4 点名	X座標 m	Y座標 m	辺長 m	方向角 °	標高 m
7-21	-69597.298	48764.185	18.619	179-07-23	
7-15	-69615.915	48764.470	39.655	89-09-38	
7-16	-69615.334	48804.121	18.632	359-05-56	
7-23	-69596.704	48803.828	38.240	269-08-18	
7-22	-69597.279	48765.592	1.407	269-13-35	
7-21	-69597.298	48764.185			

<< 一宮町舞台土地区画整理事業 >>

\* \* 画地点成果表 \* \*

画地番号: 2554-5

点名	X座標	Y座標	辺長	方向角	標高
7-20	-69597.594	48745.461	9.357	179-06-44	
7-25	-69606.950	48745.606	9.252	179-07-59	
7-14	-69616.201	48745.746	18.726	89-07-30	
7-15	-69615.915	48764.470	18.619	359-07-23	
7-21	-69597.298	48764.185	18.726	269-05-40	
7-20	-69597.594	48745.461			

\* \* 画地点成果表 \* \*

画地番号: 2554-6

点名	X座標	Y座標	辺長	方向角	標高
7-24	-69607.024	48740.703	9.249	179-06-51	
7-13	-69616.272	48740.846	4.901	89-10-11	
7-14	-69616.201	48745.746	9.252	359-07-59	
7-25	-69606.950	48745.606	4.904	269-08-07	
7-24	-69607.024	48740.703			

<< 一宮町舞台土地区画整理事業 >>

\* \* 画地点成果表 \* \*

画地番号: 2554-7 点名	X座標 m	Y座標 m	辺長 m	方向角 °'"	標高 m
7-19	-69597.796	48731.928	16.521	179-10-16	
7-1	-69614.315	48732.167	2.983	133-58-04	
7-3	-69616.386	48734.314	1.670	88-41-47	
7-27	-69616.348	48735.984	4.863	89-06-16	
7-13	-69616.272	48740.846	9.249	359-06-51	
7-24	-69607.024	48740.703	4.904	89-08-07	
7-25	-69606.950	48745.606	9.357	359-06-44	
7-20	-69597.594	48745.461	13.535	269-08-41	
7-19	-69597.796	48731.928			