


街区NO. 6

一宮都市計画事業舞台土地地区画整理事業

画地確定図

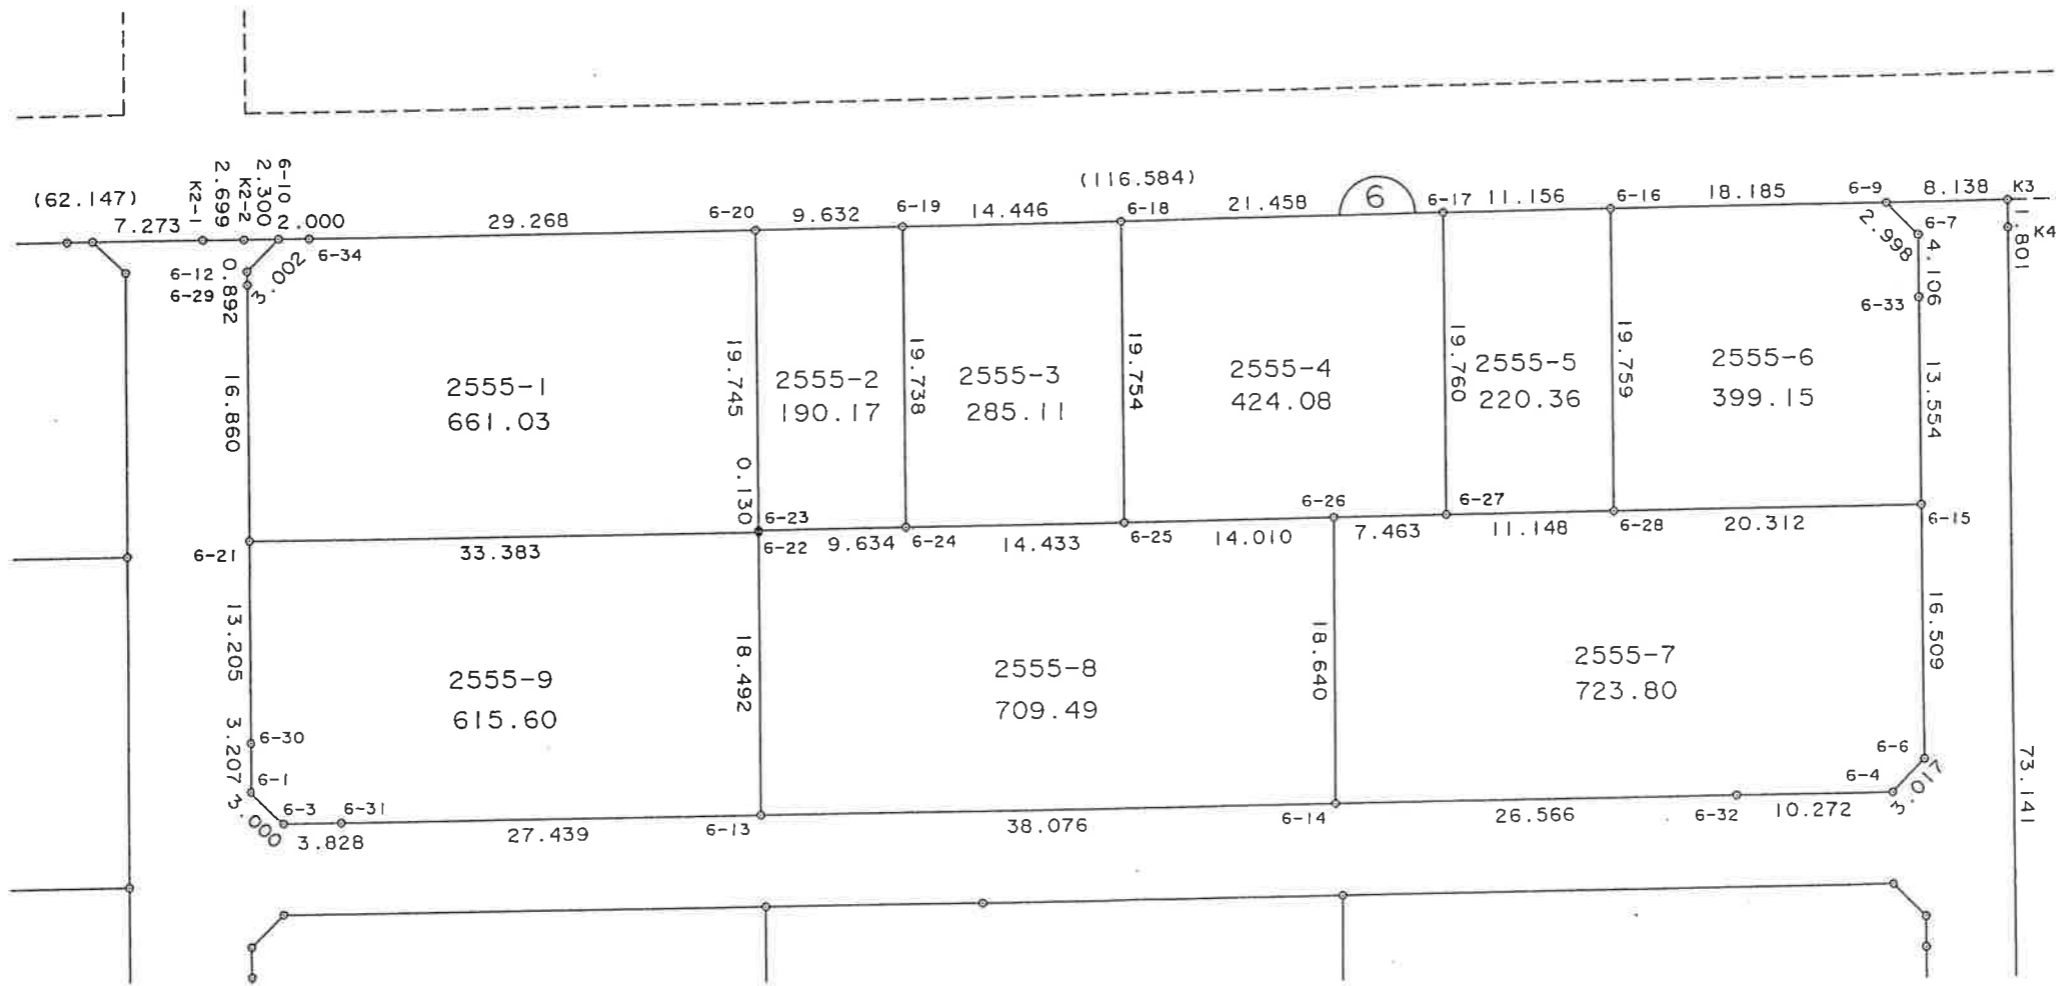

縮尺 1:500

<< 一宮町舞台上地区画整理事業 >>

※ ※ 画地点成果表 ※ ※

画地番号: 2555-1 点名	X 座標 m	Y 座標 m	辺長 m	方向角 °	標高 m
G-10	-69534.501	48733.101	3.002	224-15-28	
G-12	-69536.651	48731.006	0.892	178-08-16	
G-29	-69537.543	48731.035	16.860	179-09-26	
G-21	-69554.401	48731.283	33.383	89-08-06	
G-22	-69553.897	48764.662	0.130	358-40-41	
G-23	-69553.767	48764.659	19.745	359-08-49	
G-20	-69534.024	48764.365	29.268	269-06-47	
G-34	-69534.477	48735.101	2.000	269-18-45	
G-10	-69534.501	48733.101			

<< 一宮町舞台土地区画整理事業 >>

* * 画地点成果表 * *

画地番号: 2555-2

点名	X座標 m	Y座標 m	辺長 m	方向角 °	標高 m
G-20	-69534.024	48764.365	19.745	179-08-49	
G-23	-69553.767	48764.659	9.634	89-05-46	
G-24	-69553.615	48774.292	19.738	359-08-27	
G-19	-69533.879	48773.996	9.632	269-08-15	
G-20	-69534.024	48764.365			

* * 画地点成果表 * *

画地番号: 2555-3

点名	X座標 m	Y座標 m	辺長 m	方向角 °	標高 m
G-19	-69533.879	48773.996	19.738	179-08-27	
G-24	-69553.615	48774.292	14.433	89-08-33	
G-25	-69553.399	48788.723	19.754	359-10-45	
G-18	-69533.647	48788.440	14.446	269-04-47	
G-19	-69533.879	48773.996			

<< 一宮町舞台土地区画整理事業 >>

* * 画地点成果表 * *

画地番号: 2555-4	点名	X座標 m	Y座標 m	辺長 m	方向角 °	標高 m
	G-18	-69533.647	48788.440	19.754	179-10-45	
	G-25	-69553.399	48788.723	14.010	89-08-28	
	G-26	-69553.189	48802.731	7.463	89-09-20	
	G-27	-69553.079	48810.193	19.760	359-08-20	
	G-17	-69533.321	48809.896	21.458	269-07-46	
	G-18	-69533.647	48788.440			

* * 画地点成果表 * *

画地番号: 2555-5	点名	X座標 m	Y座標 m	辺長 m	方向角 °	標高 m
	G-17	-69533.321	48809.896	19.760	179-08-20	
	G-27	-69553.079	48810.193	11.148	89-06-58	
	G-28	-69552.907	48821.340	19.759	359-09-43	
	G-16	-69533.150	48821.051	11.156	269-07-18	
	G-17	-69533.321	48809.896			

<< 一宮町舞台土地区画整理事業 >>

* * 画地点成果表 * *

画地番号: 2555-0

点名	X 座標 m	Y 座標 m	辺長 m	方向角 °	標高 m
G-16	-69533.150	48821.051	19.759	179-09-43	
G-28	-69552.907	48821.340	20.312	89-08-33	
G-15	-69552.603	48841.650	13.554	359-06-14	
G-33	-69539.051	48841.438	4.106	359-19-49	
G-7	-69534.945	48841.390	2.998	314-00-48	
G-9	-69532.862	48839.234	18.185	269-05-33	
G-16	-69533.150	48821.051			

<< 一宮町舞台土地区画整理事業 >>

※ ※ 画地点成果表 ※ ※

画地番号: 2555-7 点名	X座標 m	Y座標 m	辺長 m	方向角 °	標高 m
G-26	-69553.189	48802.731	18.640	179-08-44	
G-14	-69571.827	48803.009	26.566	89-08-45	
G-32	-69571.431	48829.572	10.272	89-12-29	
G-4	-69571.289	48839.843	3.017	43-45-03	
G-6	-69569.110	48841.929	16.509	359-01-54	
G-15	-69552.603	48841.650	20.312	269-08-33	
G-28	-69552.907	48821.340	11.148	269-06-58	
G-27	-69553.079	48810.193	7.463	269-09-20	
G-26	-69553.189	48802.731			

<< 一宮町舞台上地区画整理事業 >>

* * 画地点成果表 * *

画地番号: 2555-8

点名	X 座標	Y 座標	辺長	方向角	標高
G-23	-69553.767	48764.659	0.130	178-40-41	
G-22	-69553.897	48764.662	18.492	179-08-52	
G-13	-69572.387	48764.937	38.076	89-09-26	
G-14	-69571.827	48803.009	18.640	359-08-44	
G-26	-69553.189	48802.731	14.010	269-08-28	
G-25	-69553.399	48788.723	14.433	269-08-33	
G-24	-69553.615	48774.292	9.634	269-05-46	
G-23	-69553.767	48764.659			

<< 一宮町舞台土地區區整理事業 >>

* * 區地點成果表 * *

區地番号: 2555-9 點名	X 座標 m	Y 座標 m	邊長 m	方向角 °	標高 m
G-21	-69554.401	48731.283	13.205	179-07-56	
G-30	-69567.604	48731.483	3.207	179-26-46	
G-1	-69570.811	48731.514	3.000	133-55-11	
G-3	-69572.892	48733.675	3.828	89-00-43	
G-31	-69572.826	48737.502	27.439	89-05-00	
G-13	-69572.387	48764.937	18.492	359-08-52	
G-22	-69553.897	48764.662	33.383	269-08-06	
G-21	-69554.401	48731.283			