


街区NO. 5

一宮都市計画事業舞台土地地区画整理事業

画地確定図

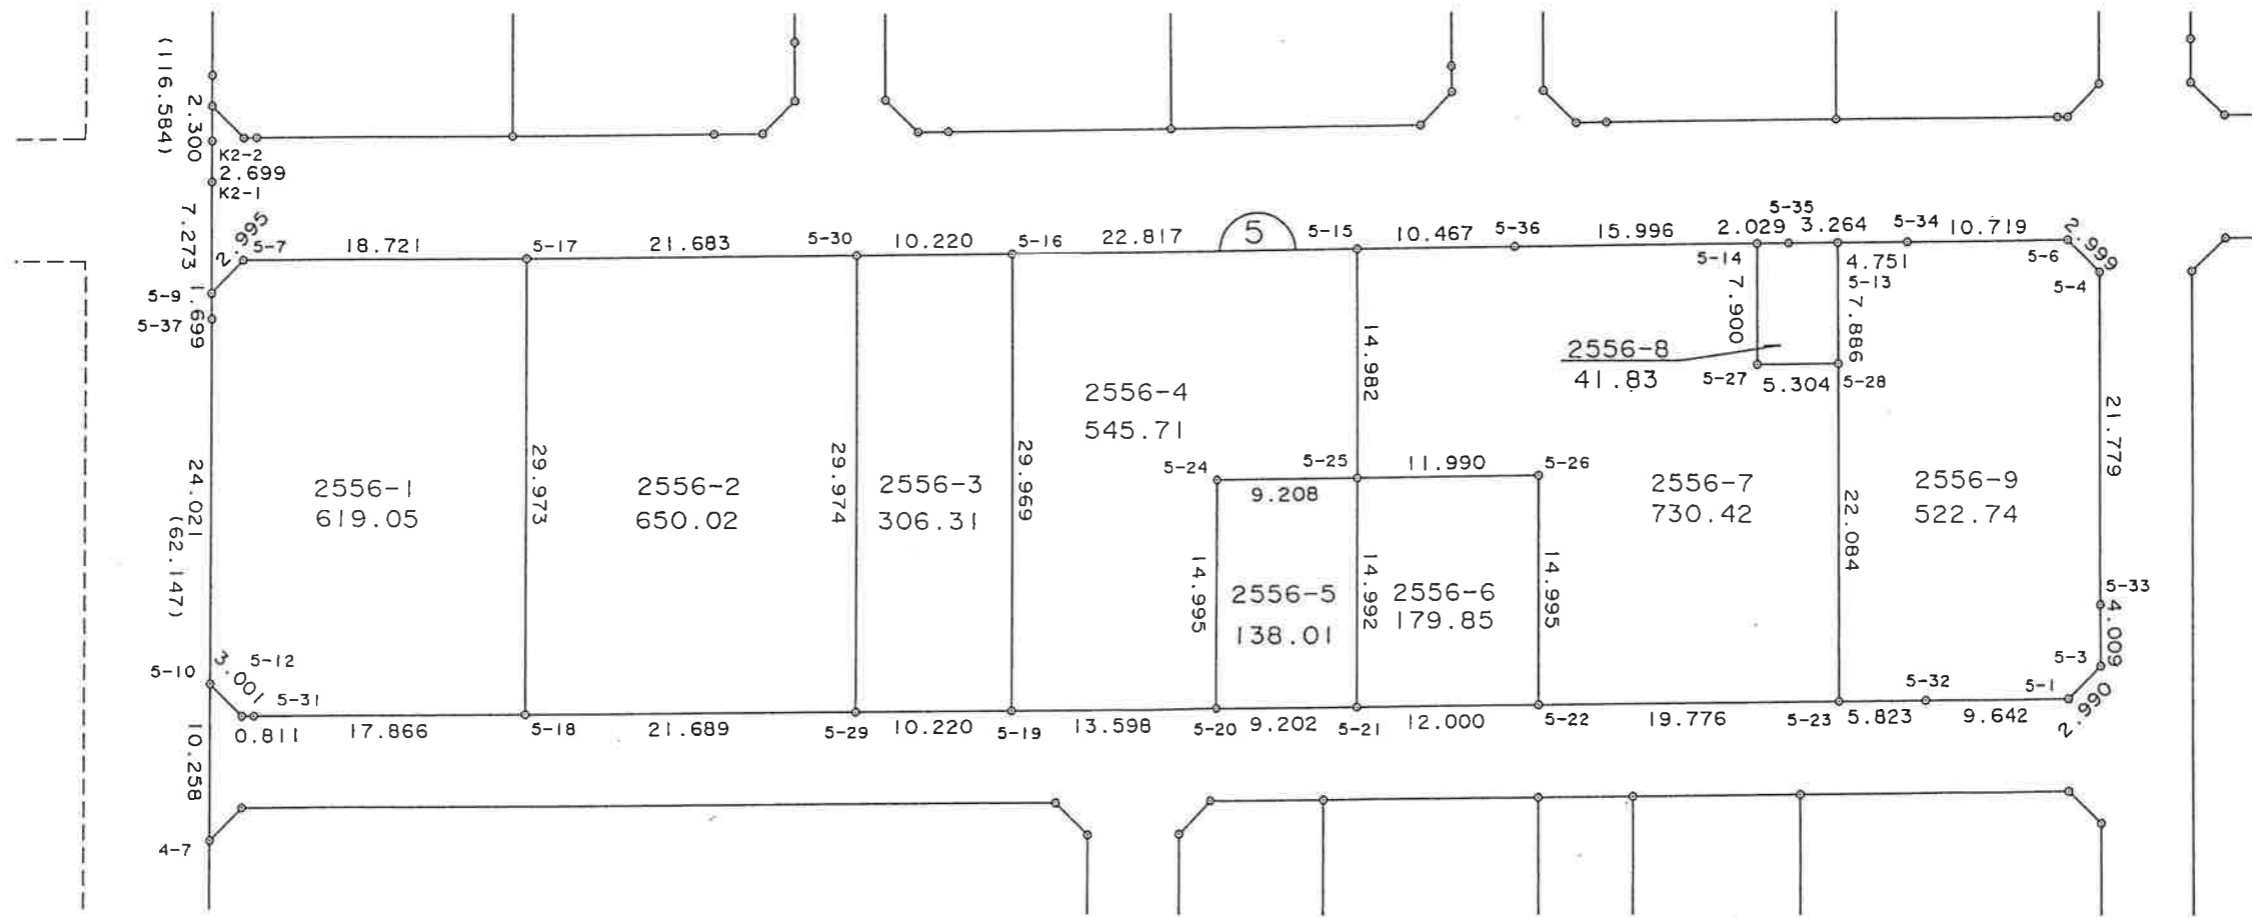

縮尺 1:500

<< 一宮町舞台土地地区画整理事業 >>

* * 画地点成果表 * *

画地番号: 点名	2556-1 X座標	Y座標	辺長	方向角	標高
5-10	-69535.082	48695.113	3.001	224-17-53	
5-12	-69537.230	48693.017	0.811	178-56-25	
5-31	-69538.041	48693.032	17.866	179-08-14	
5-18	-69555.905	48693.301	29.973	89-08-58	
5-17	-69555.460	48723.271	18.721	359-10-58	
5-7	-69536.741	48723.004	2.995	313-27-28	
5-9	-69534.681	48720.830	1.699	268-39-05	
5-37	-69534.721	48719.131	24.021	269-08-20	
5-10	-69535.082	48695.113			

<< 一宮町舞台土地区画整理事業 >>

* * 画地点成果表 * *

画地番号: 2556-2

点名	X 座標 m	Y 座標 m	辺長 m	方向角 °	標高 m
5-18	-69555.905	48693.301	21.689	179-08-58	
5-29	-69577.592	48693.623	29.974	89-08-16	
5-30	-69577.141	48723.594	21.683	359-08-47	
5-17	-69555.460	48723.271	29.973	269-08-58	
5-18	-69555.905	48693.301			

* * 画地点成果表 * *

画地番号: 2556-3

点名	X 座標 m	Y 座標 m	辺長 m	方向角 °	標高 m
5-29	-69577.592	48693.623	10.220	179-06-51	
5-19	-69587.811	48693.781	29.969	89-08-16	
5-16	-69587.360	48723.747	10.220	359-08-32	
5-30	-69577.141	48723.594	29.974	269-08-16	
5-29	-69577.592	48693.623			

<< 一宮町舞台土地区画整理事業 >>

* * 画地点成果表 * *

画地番号: 2556-4 点名	X 座標 m	Y 座標 m	辺長 m	方向角 °	標高 m
5-19	-69587.811	48693.781	13.598	179-09-41	
5-20	-69601.408	48693.980	14.995	89-10-15	
5-24	-69601.191	48708.973	9.208	179-09-36	
5-25	-69610.398	48709.108	14.982	89-08-36	
5-15	-69610.174	48724.088	22.817	359-08-37	
5-16	-69587.360	48723.747	29.969	269-08-16	
5-19	-69587.811	48693.781			

<< 一宮町舞台土地区画整理事業 >>

* * 画地点成果表 * *

画地番号: 2556-5

点名	X座標	Y座標	辺長	方向角	標高
5-20	-69601.408	48693.980	9.202	179-08-49	
5-21	-69610.609	48694.117	14.992	89-11-37	
5-25	-69610.398	48709.108	9.208	359-09-36	
5-24	-69601.191	48708.973	14.995	269-10-15	
5-20	-69601.408	48693.980			

* * 画地点成果表 * *

画地番号: 2556-6

点名	X座標	Y座標	辺長	方向角	標高
5-21	-69610.609	48694.117	12.000	179-08-26	
5-22	-69622.608	48694.297	14.995	89-09-20	
5-26	-69622.387	48709.290	11.990	359-07-49	
5-25	-69610.398	48709.108	14.992	269-11-37	
5-21	-69610.609	48694.117			

<< 一宮町舞台土地區區整理事業 >>

* * 區地點成果表 * *

區地番號: 2556-7 點名	X 座標 m	Y 座標 m	邊長 m	方向角 °	標高 m
5-22	-69622.608	48694.297	19.776	179-08-22	
5-23	-69642.382	48694.594	22.084	89-08-38	
5-28	-69642.052	48716.676	5.304	359-05-33	
5-27	-69636.749	48716.592	7.900	89-09-57	
5-14	-69636.634	48724.491	15.996	359-05-25	
5-36	-69620.640	48724.237	10.467	359-11-04	
5-15	-69610.174	48724.088	14.982	269-08-36	
5-25	-69610.398	48709.108	11.990	179-07-49	
5-26	-69622.387	48709.290	14.995	269-09-20	
5-22	-69622.608	48694.297			

<< 一宮町舞台土地区画整理事業 >>

※ ※ 画地点成果表 ※ ※

画地番号: 2556-8 点名	X 座標 Ⅲ	Y 座標 Ⅲ	辺長 Ⅲ	方向角 ″	標高 Ⅲ
5-27	-69636.749	48716.592	5.304	179-05-33	
5-28	-69642.052	48716.676	7.886	89-05-30	
5-13	-69641.927	48724.561	3.264	359-18-56	
5-35	-69638.663	48724.522	2.029	359-07-29	
5-14	-69636.634	48724.491	7.900	269-09-57	
5-27	-69636.749	48716.592			

<< 一宮町舞台上地区画整理事業 >>

* * 画地点成果表 * *

画地番号: 2556-9 点名	X座標	Y座標	辺長	方向角	標高
5-23	-69642.382	48694.594	5.823	179-08-03	
5-32	-69648.204	48694.682	9.642	179-13-39	
5-1	-69657.845	48694.812	2.990	134-36-26	
5-3	-69659.945	48696.941	4.009	88-53-06	
5-33	-69659.867	48700.949	21.779	89-10-36	
5-4	-69659.554	48722.726	2.999	43-56-46	
5-6	-69657.395	48724.807	10.719	359-01-37	
5-34	-69646.678	48724.625	4.751	359-13-42	
5-13	-69641.927	48724.561	7.886	269-05-30	
5-28	-69642.052	48716.676	22.084	269-08-38	
5-23	-69642.382	48694.594			