


街区NO. 2

一宮都市計画事業舞台土地区画整理事業

画地確定図

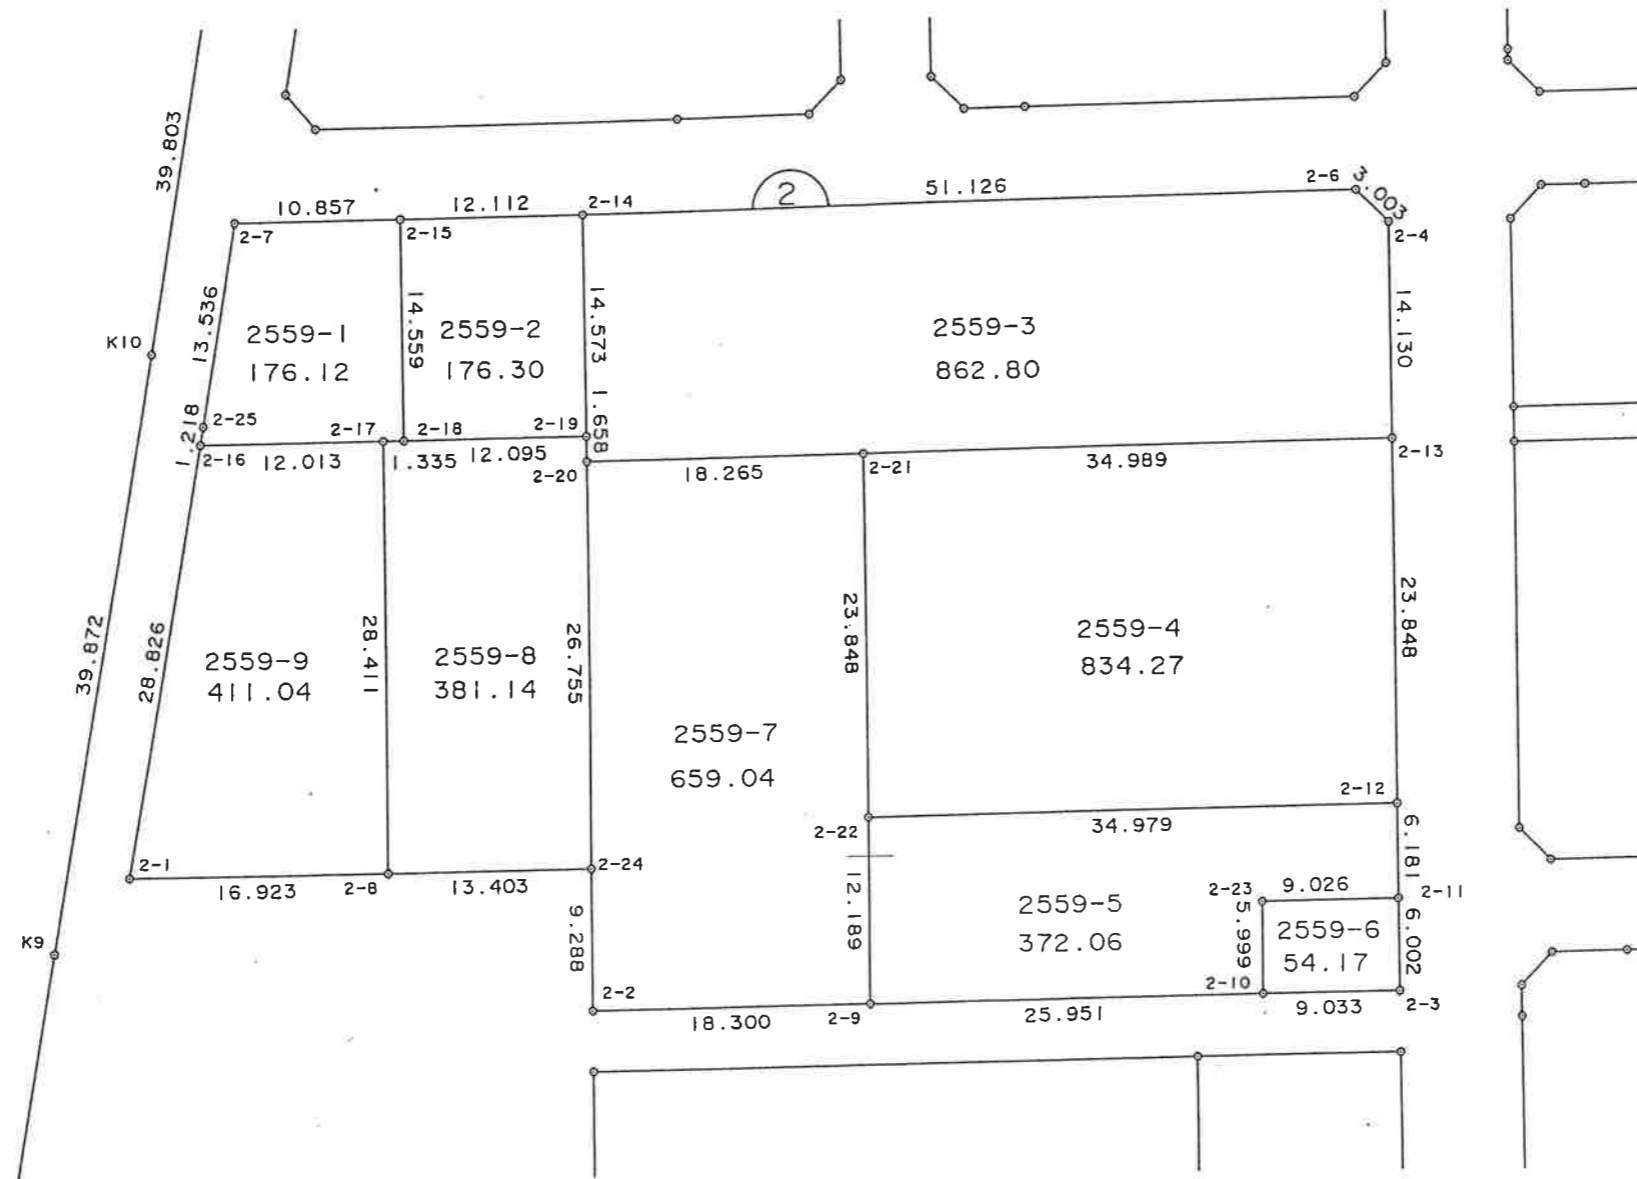

縮尺 1:500

<< 一宮町舞台上地区画整理事業 >>

※ ※ 画地点成果表 ※ ※

画地番号: 点名	2559-1 X座標 m	Y座標 m	辺長 m	方向角 ° ′ ″	標高 m
2-7	-69666.665	48648.722	13.536	188-52-25	
2-25	-69680.039	48646.634	1.218	188-46-55	
2-16	-69681.243	48646.448	12.013	89-14-13	
2-17	-69681.083	48658.460	1.335	89-16-14	
2-18	-69681.066	48659.795	14.559	359-08-45	
2-15	-69666.509	48659.578	10.857	269-10-36	
2-7	-69666.665	48648.722			

<< 一宮町舞台土地区画整理事業 >>

* * 画地点成果表 * *

画地番号: 2559-2 点名	X座標	Y座標	辺長	方向角	標高
2-15	-69666.509	48659.578	14.559	179-08-45	
2-18	-69681.066	48659.795	12.095	89-13-23	
2-19	-69680.902	48671.889	14.573	359-12-49	
2-14	-69666.330	48671.689	12.112	269-09-12	
2-15	-69666.509	48659.578			

<< 一宮町舞台土地地区画整理事業 >>

※ ※ 画地点成果表 ※ ※

画地番号: 点名	2559-3 X座標 m	Y座標 m	辺長 m	方向角 °	標高 m
2-14	-69666.330	48671.689	14.573	179-12-49	
2-19	-69680.902	48671.889	1.658	179-18-32	
2-20	-69682.560	48671.909	18.265	89-10-41	
2-21	-69682.298	48690.172	34.989	89-09-47	
2-13	-69681.787	48725.157	14.130	359-12-48	
2-4	-69667.658	48724.963	3.003	314-10-38	
2-6	-69665.565	48722.809	51.126	269-08-34	
2-14	-69666.330	48671.689			

<< 一宮町舞台土地地区画整理事業 >>

* * 画地点成果表 * *

画地番号 点名	2559-4 X座標 m	Y座標 m	辺長 m	方向角 °	標高 m
2-21	-69682.298	48690.172	23.848	179-08-15	
2-22	-69706.143	48690.531	34.979	89-09-47	
2-12	-69705.632	48725.506	23.848	359-09-41	
2-13	-69681.787	48725.157	34.989	269-09-47	
2-21	-69682.298	48690.172			

<< 一宮町舞台土地区画整理事業 >>

* * 画地点成果表 * *

画地番号: 2559-5 点名	X座標 m	Y座標 m	辺長 m	方向角 °'"	標高 m
2-22	-69706.143	48690.531	12.189	179-08-57	
2-9	-69718.331	48690.712	25.951	89-08-52	
2-10	-69717.945	48716.660	5.999	359-10-43	
2-23	-69711.947	48716.574	9.026	89-08-35	
2-11	-69711.812	48725.599	6.181	359-08-16	
2-12	-69705.632	48725.506	34.979	269-09-47	
2-22	-69706.143	48690.531			

<< 一宮町舞台土地区画整理事業 >>

* * 画地点成果表 * *

画地番号: 2559-6 点名	X座標	Y座標	辺長	方向角	標高
2-23	-69711.947	48716.574	5.999	179-10-43	
2-10	-69717.945	48716.660	9.033	89-09-46	
2-3	-69717.813	48725.692	6.002	359-06-44	
2-11	-69711.812	48725.599	9.026	269-08-35	
2-23	-69711.947	48716.574			

<< 一宮町舞台土地地区画整理事業 >>

* * 画地点成果表 * *

画地番号: 点名	2559-7 X座標 m	Y座標 m	辺長 m	方向角 °	標高 m
2-20	-69682.560	48671.909	26.755	179-12-43	
2-24	-69709.312	48672.277	9.288	179-09-17	
2-2	-69718.599	48672.414	18.300	89-09-39	
2-9	-69718.331	48690.712	12.189	359-08-57	
2-22	-69706.143	48690.531	23.848	359-08-15	
2-21	-69682.298	48690.172	18.265	269-10-41	
2-20	-69682.560	48671.909			

<< 一宮町舞台土地区画整理事業 >>

* * 画地点成果表 * *

画地番号: 2559-8 点名	X 座標	Y 座標	辺長	方向角	標高
2-17	-69681.083	48658.460	28.411	179-09-47	
2-8	-69709.491	48658.875	13.403	89-14-05	
2-24	-69709.312	48672.277	26.755	359-12-43	
2-20	-69682.560	48671.909	1.658	359-18-32	
2-19	-69680.902	48671.889	12.095	269-13-23	
2-18	-69681.066	48659.795	1.335	269-16-14	
2-17	-69681.083	48658.460			

<< 一宮町舞台土地地区画整理事業 >>

* * 画地点成果表 * *

画地番号	点名	X座標	Y座標	辺長	方向角	標高
2559-9						
	2-16	-69681.243	48646.448	28.826	188-58-08	
	2-1	-69709.717	48641.954	16.923	89-14-05	
	2-8	-69709.491	48658.875	28.411	359-09-47	
	2-17	-69681.083	48658.460	12.013	269-14-13	
	2-16	-69681.243	48646.448			