


街区NO. 1

# 一宮都市計画事業舞台土地区画整理事業

## 画地確定図

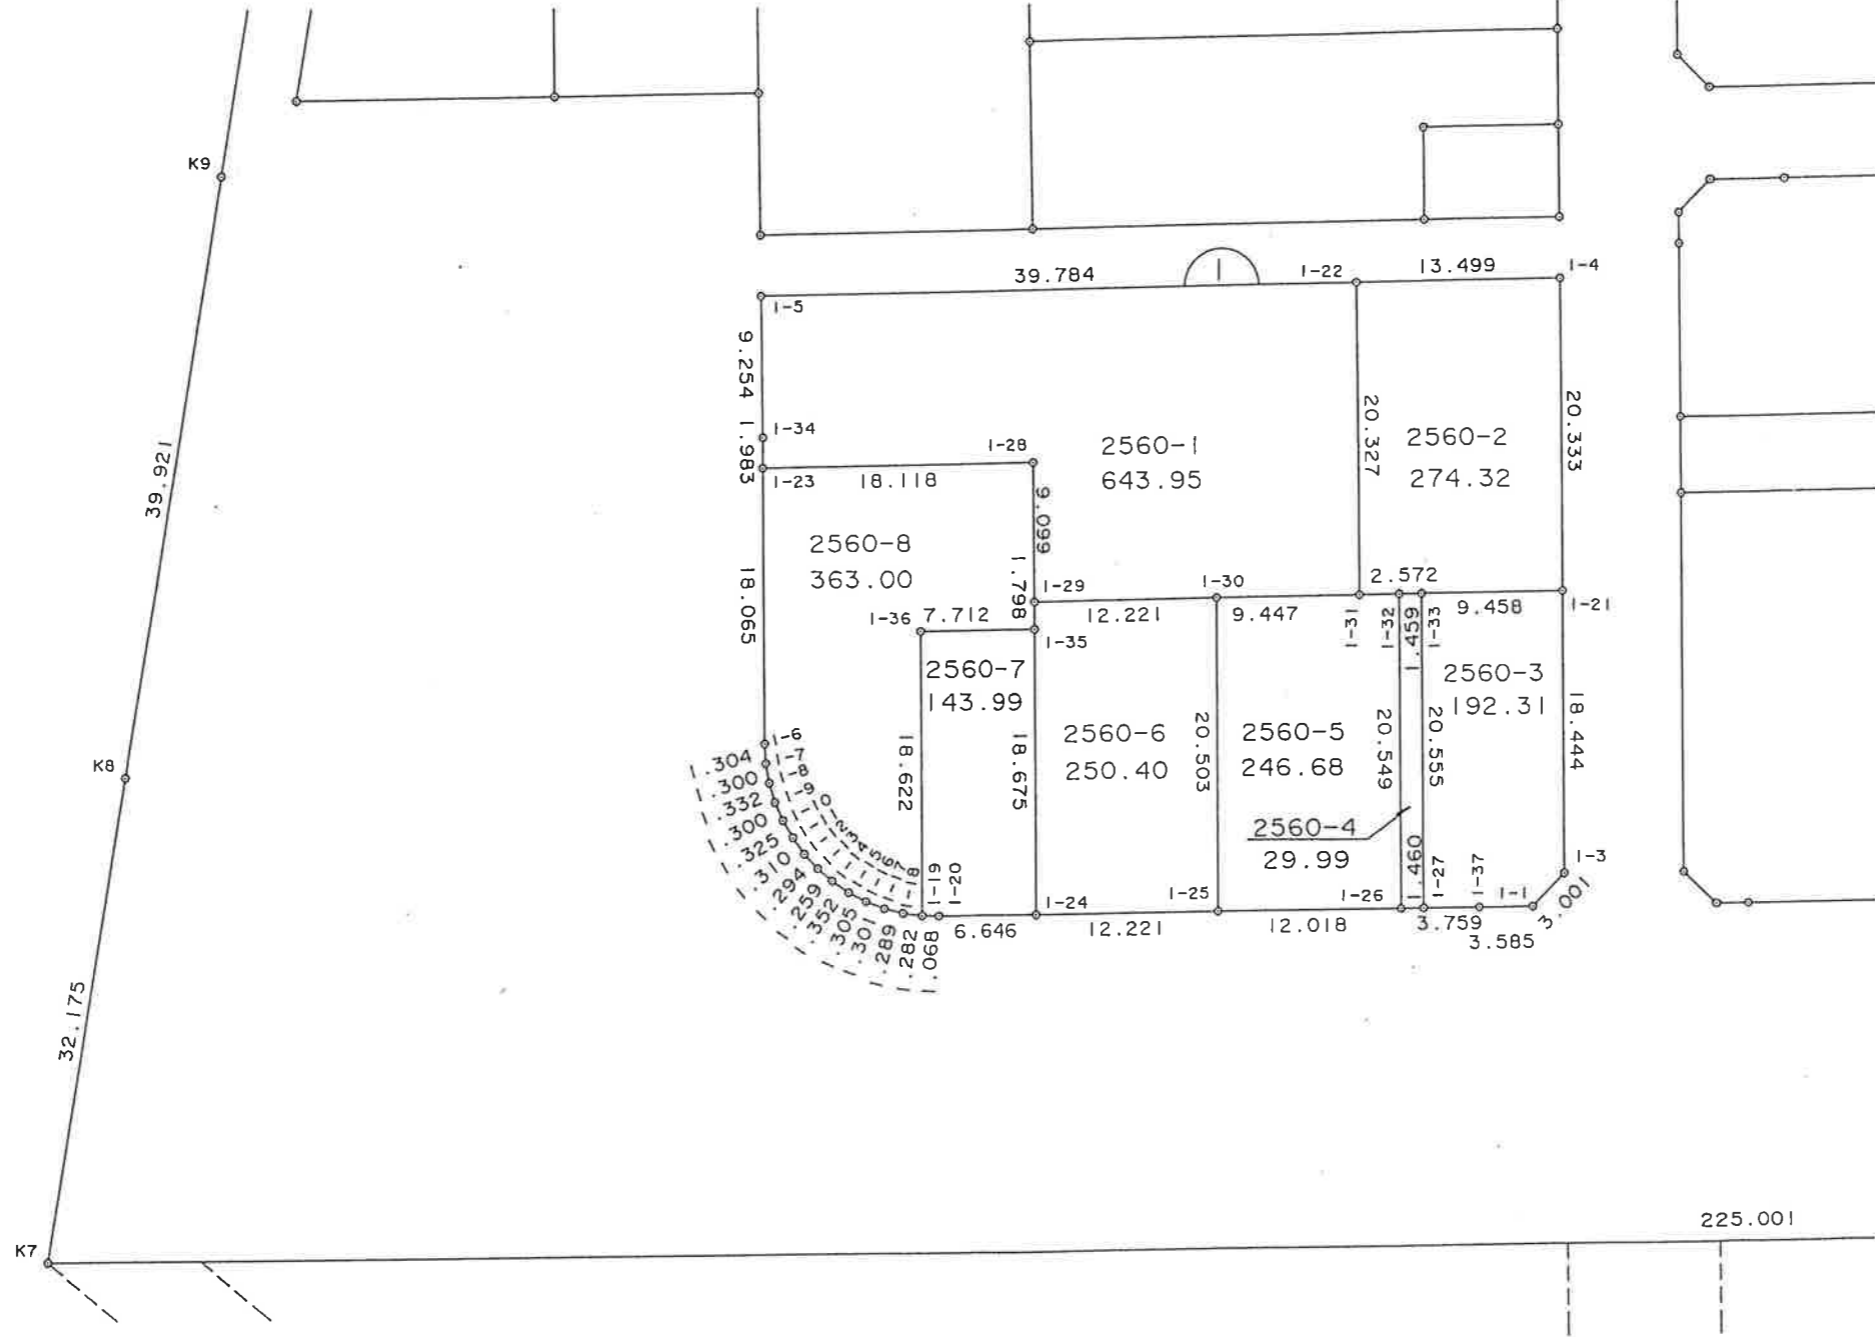

縮尺 1:500

<< 一宮町舞台土地地区画整理事業 >>

\* \* 画地点成果表 \* \*

画地番号: 2560-1 点名	X座標	Y座標	辺長	方向角	標高
1-5	-69722.602	48672.480	9.254	179-03-10	
1-34	-69731.855	48672.633	1.983	179-30-32	
1-23	-69733.838	48672.650	18.118	89-08-46	
1-28	-69733.568	48690.766	9.099	179-08-14	
1-29	-69742.666	48690.903	12.221	89-08-31	
1-30	-69742.483	48703.123	9.447	89-09-25	
1-31	-69742.344	48712.569	20.327	359-07-44	
1-22	-69722.019	48712.260	39.784	269-09-37	
1-5	-69722.602	48672.480			

<< 一宮町舞台土地区画整理事業 >>

※ ※ 画地点成果表 ※ ※

画地番号: 2560-2 点名	X座標 m	Y座標 m	辺長 m	方向角 ° ′ ″	標高 m
1-22	-69722.019	48712.260	20.327	179-07-44	
1-31	-69742.344	48712.569	2.572	89-06-32	
1-32	-69742.304	48715.141	1.459	89-10-31	
1-33	-69742.283	48716.600	9.458	89-09-07	
1-21	-69742.143	48726.057	20.333	359-09-17	
1-4	-69721.812	48725.757	13.499	269-07-17	
1-22	-69722.019	48712.260			

<< 一宮町舞台土地区画整理事業 >>

※ ※ 画地点成果表 ※ ※

画地番号: 2560-3 点名	X 座標 m	Y 座標 m	辺長 m	方向角 ° ′ ″	標高 m
1-33	-69742.283	48716.600	20.555	179-09-39	
1-27	-69762.836	48716.901	3.759	89-23-25	
1-37	-69762.796	48720.660	3.585	89-10-08	
1-1	-69762.744	48724.245	3.001	44-00-04	
1-3	-69760.585	48726.330	18.444	359-09-07	
1-21	-69742.143	48726.057	9.458	269-09-07	
1-33	-69742.283	48716.600			

<< 一宮町舞台上地区画整理事業 >>

\* \* 画地点成果表 \* \*

画地番号: 2560-4

点名	X座標	Y座標	辺長	方向角	標高
1-32	-69742.304	48715.141	20.549	179-09-49	
1-26	-69762.851	48715.441	1.460	89-24-41	
1-27	-69762.836	48716.901	20.555	359-09-39	
1-33	-69742.283	48716.600	1.459	269-10-31	
1-32	-69742.304	48715.141			

\* \* 画地点成果表 \* \*

画地番号: 2560-5

点名	X座標	Y座標	辺長	方向角	標高
1-30	-69742.483	48703.123	20.503	179-09-32	
1-25	-69762.984	48703.424	12.018	89-21-57	
1-26	-69762.851	48715.441	20.549	359-09-49	
1-32	-69742.304	48715.141	2.572	269-06-32	
1-31	-69742.344	48712.569	9.447	269-09-25	
1-30	-69742.483	48703.123			

<< 一宮町舞台土地区画整理事業 >>

\* \* 画地点成果表 \* \*

画地番号: 2560-6 点名	X座標 m	Y座標 m	辺長 m	方向角 °'"	標高 m
1-29	-69742.666	48690.903	1.798	179-12-12	
1-35	-69744.464	48690.928	18.675	179-09-11	
1-24	-69763.137	48691.204	12.221	89-16-58	
1-25	-69762.984	48703.424	20.503	359-09-32	
1-30	-69742.483	48703.123	12.221	269-08-31	
1-29	-69742.666	48690.903			

<< 一宮町舞台土地区画整理事業 >>

\* \* 画地点成果表 \* \*

画地番号: 2560-7 点名	X座標 m	Y座標 m	辺長 m	方向角	標高 m
1-36	-69744.560	48683.217	18.622	179-09-14	
1-19	-69763.180	48683.492	1.068	92-12-02	
1-20	-69763.221	48684.559	6.646	89-16-33	
1-24	-69763.137	48691.204	18.675	359-09-11	
1-35	-69744.464	48690.928	7.712	269-17-12	
1-36	-69744.560	48683.217			

<< 一宮町舞台土地区画整理事業 >>

\* \* 画地点成果表 \* \*

画地番号: 2560-8 点名	X座標 m	Y座標 m	辺長 m	方向角 "	標高 m
1-23	-69733.838	48672.650	18.065	179-09-00	
1-6	-69751.901	48672.918	1.304	175-43-58	
1-7	-69753.201	48673.015	1.300	169-29-39	
1-8	-69754.479	48673.252	1.332	163-01-14	
1-9	-69755.753	48673.641	1.300	155-36-12	
1-10	-69756.937	48674.178	1.325	148-46-09	
1-11	-69758.070	48674.865	1.310	144-49-05	
1-12	-69759.141	48675.620	1.294	136-43-21	
1-13	-69760.083	48676.507	1.259	130-13-52	
1-14	-69760.896	48677.468	1.352	124-03-16	
1-15	-69761.653	48678.588	1.305	117-00-59	
1-16	-69762.246	48679.751	1.301	110-33-59	
1-17	-69762.703	48680.969			



<< 一宮町舞台土地地区画整理事業 >>

画地番号: 2500-8					
点名	X座標	Y座標	辺長	方向角	標高
1-17	-69762.703	48680.969			
			1.289	103-44-04	
1-18	-69763.009	48682.221			
			1.282	97-39-45	
1-19	-69763.180	48683.492			
			18.622	359-09-14	
1-36	-69744.560	48683.217			
			7.712	89-17-12	
1-35	-69744.464	48690.928			
			1.798	359-12-12	
1-29	-69742.666	48690.903			
			9.099	359-08-14	
1-28	-69733.568	48690.766			
			18.118	269-08-46	
1-23	-69733.838	48672.650			